


Reguleringsplan


Fylkesveg 49 Eikedalen - Steinsdalen, Tokagjelet

Plankart

Planstatus -
1. gongshandsaming


Frist for uttale
24.10.2025

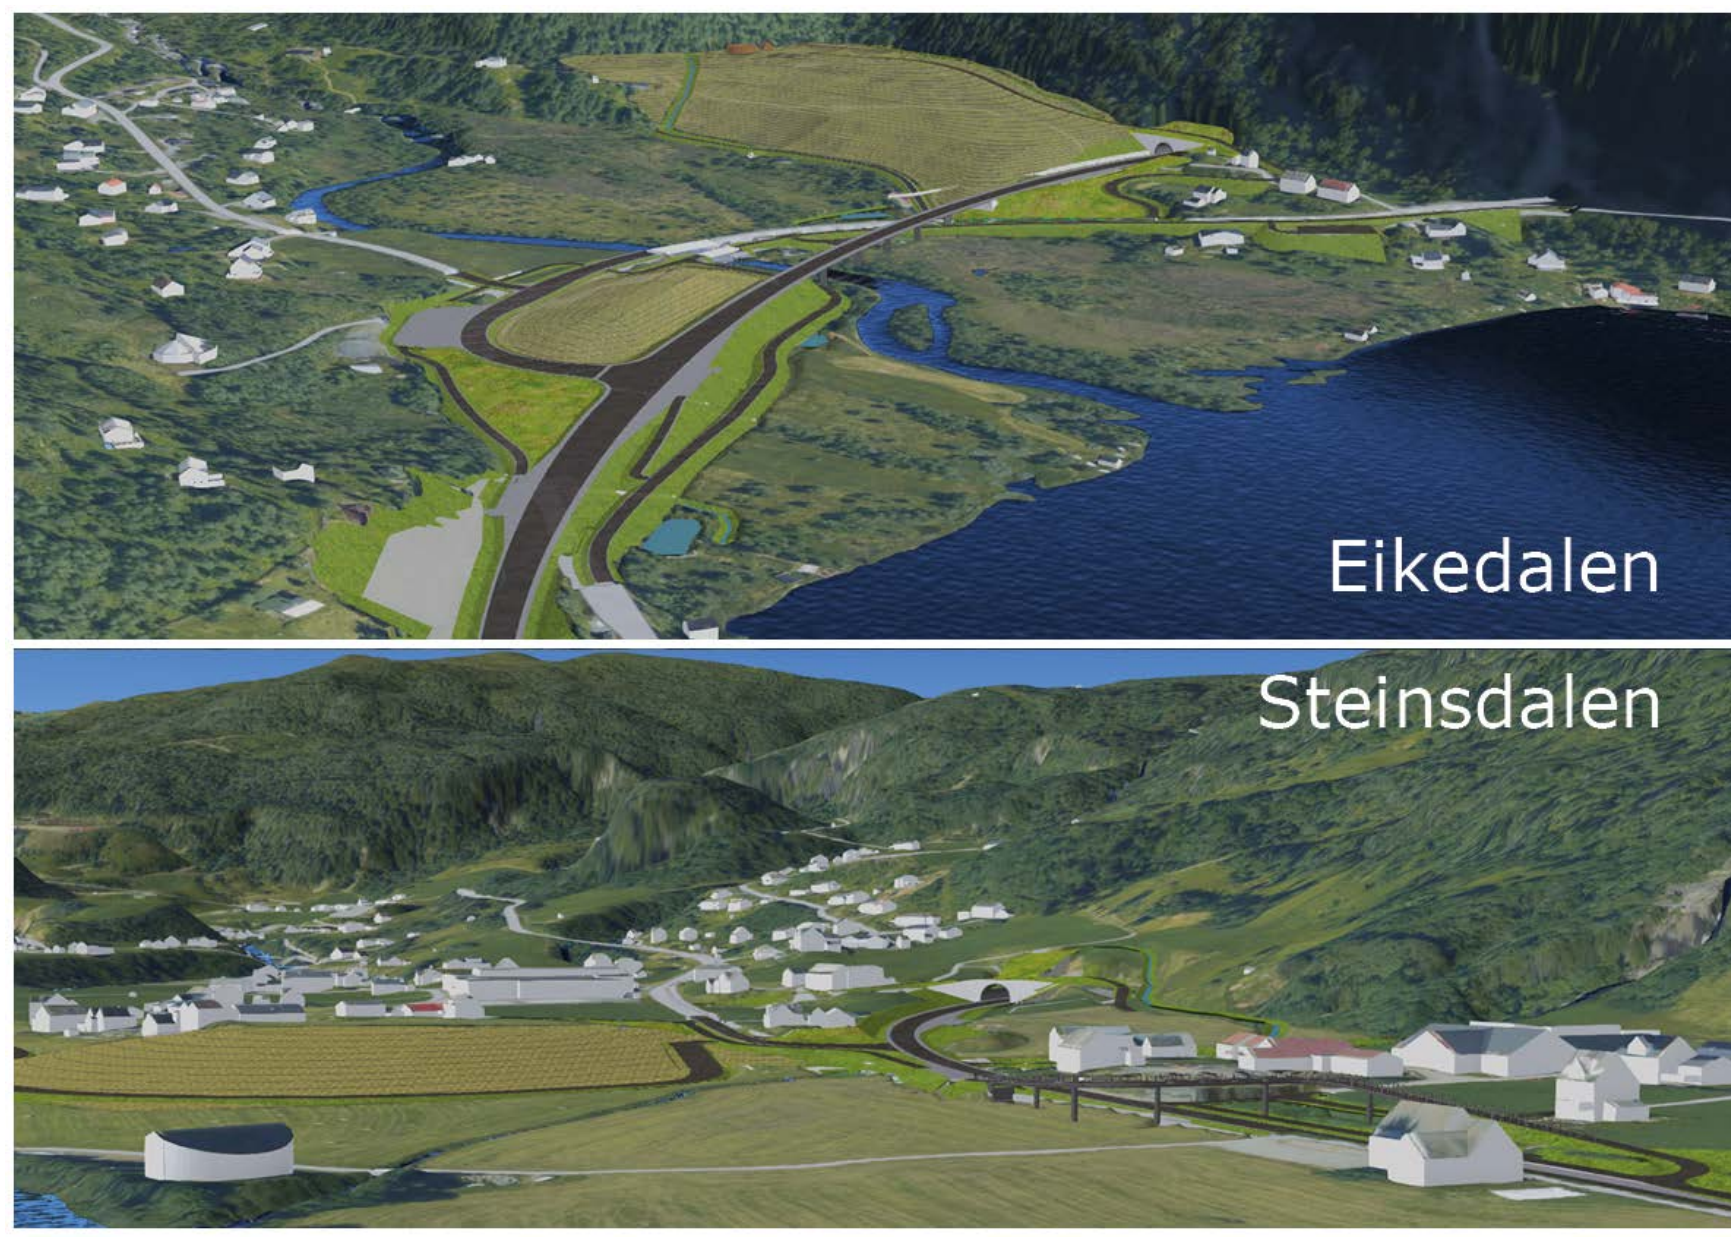

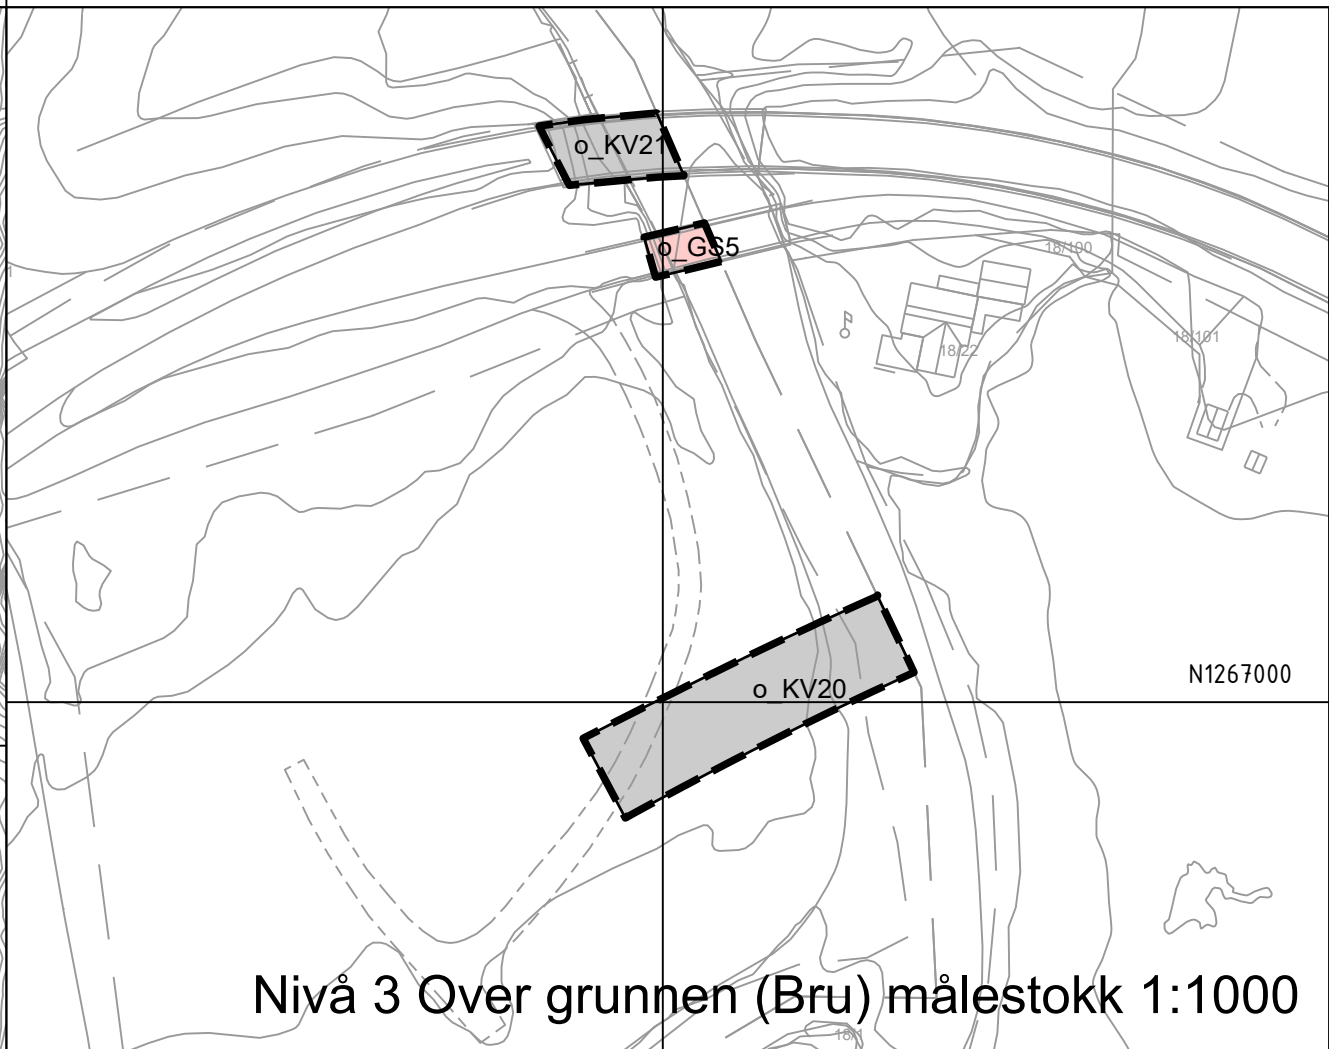

Nivå 3 Over grunnen (Bru) målestokk 1:1000

Oversiktskart kartblad

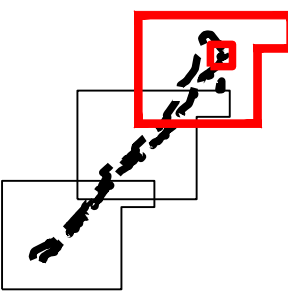

Teiknforklaring

Reguleringsplan PBL 2008

§12-5. Nr. 1 - Bygninger og anlegg

- BA Bygninger og anlegg (1001)
- RA Renovasjonsanlegg (1550)

§12-5. Nr. 2 – Samferdselsanlegg og teknisk infrastruktur

- KV Keyreveg (2011)
- GS Gang-/sykkelveg (2015)
- GG Gangveg/gangareal/gågate (2016)
- AVT Annan vegggrunn – teknisk anlegg (2018)
- AVG Annan vegggrunn - grøntareal (2019)
- KA Kollektivanlegg (2071)
- KH Kollektivhaldeplass (2073)
- P Parkeringsplassar (2080)
- SIA Sikringsanlegg (2170)

§12-5. Nr. 3 – Grøntstruktur

- BG Blågrønnstruktur (3002)
- TV Turveg (3031)

§12-5. Nr. 5 – Landbruks-, natur- og friluftsmål og reindrift

- LNFR LNFR areal for nødvendige tiltak for landbruk og reindrift og gårdstilknytt næringsvirksomhet basert på ressursgrunnlaget på gården (5100)
- FL Friluftsmål (5130)
- LSB Spreidde bustader (5210)

§12-5. Nr. 6 – Bruk og vern av sjø og vassdrag, med tilhørende strandsone

- BSV Bruk og vern av sjø og vassdrag med tilhørende strandsone (6001)

§12-6 - Omsynssoner

- H140 Frisikt (140)
- H210 Raud sone etter rundskriv T-1442 (210)
- H220 Gul sone etter rundskriv T-1442 (220)
- H320 Flomfare (320)
- H370 Høgspenningsanlegg (inkl. høgspenilkablar) (370)

§12-7 - Føresegnsområder

- Sti (2)
- Bekkeomlegging (2)
- Midlertidig bygge- og anleggsområde

Linjesymbol

- Plangrense
- Formålgrense
- Bestemmelsegrense
- Midlertidig bygge- og anleggsgrense
- Grense for sikringsone
- Grense for støysone
- Grense for faresone
- Byggegrense (1211)
- Bebyggelse som forutsettes fjernet (1215)
- Friskiltlinje (1222)
- Bru (1252)

Punktsymboler

- Stenging av avkjørsel (1241)
- Avkjørsel - både inn og utkjøring (1242)

Kartopplysninger

Kjelde for basiskart: Geovekst
Dato for basiskart: 16.01.2025
Koordinatsystem: EUREF89.NTM-5
Høgdegrunnlag: NN2000

Ekvidistanse: 1m

Kartmålestokk:

0 37.5 75m



Detaljregulering
Fv49 Eikedalen - Steinsdalen,
Tokagjelet
Med tilhørende føresegner

Arealplan-ID:
4623_202301

Forslagstillar:
Vestland fylkeskommune

SAKSHANDSAMING ETTER PLAN- OG BYGNINGSLOVA

SAKS- NR DATO SIGN

Dato XXX Revisjon XXX
Dato XXX Revisjon XXX
Dato XXX Revisjon XXX

Kommunestyret sitt vedtak

Ny 2. gongs handsaming
Offentleg ettersyn fråtil
2. gongs handsaming
Offentleg ettersyn fråtil

1. gongs handsaming

Kunngjering av oppstart av planarbeid

20.06.2023

Oppstarts møte...

PLANEN ER UTARBEIDD AV: Vestland fylkeskommune




PLANKONSULENT

TEGNNR. 3 DATO 25.02.2025 SIGN.

Det stadfestas at planen er i samsvar med kommunestyret sitt vedtak


Rekord/Dato: PLANSKISSENAVN: Plansef

Nivå 2 På grunnen/vannoverflate

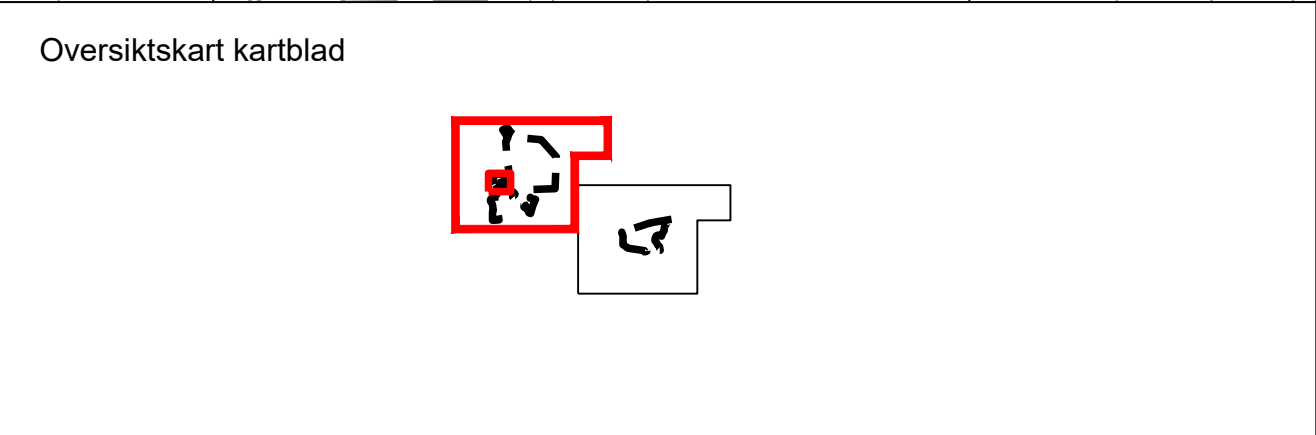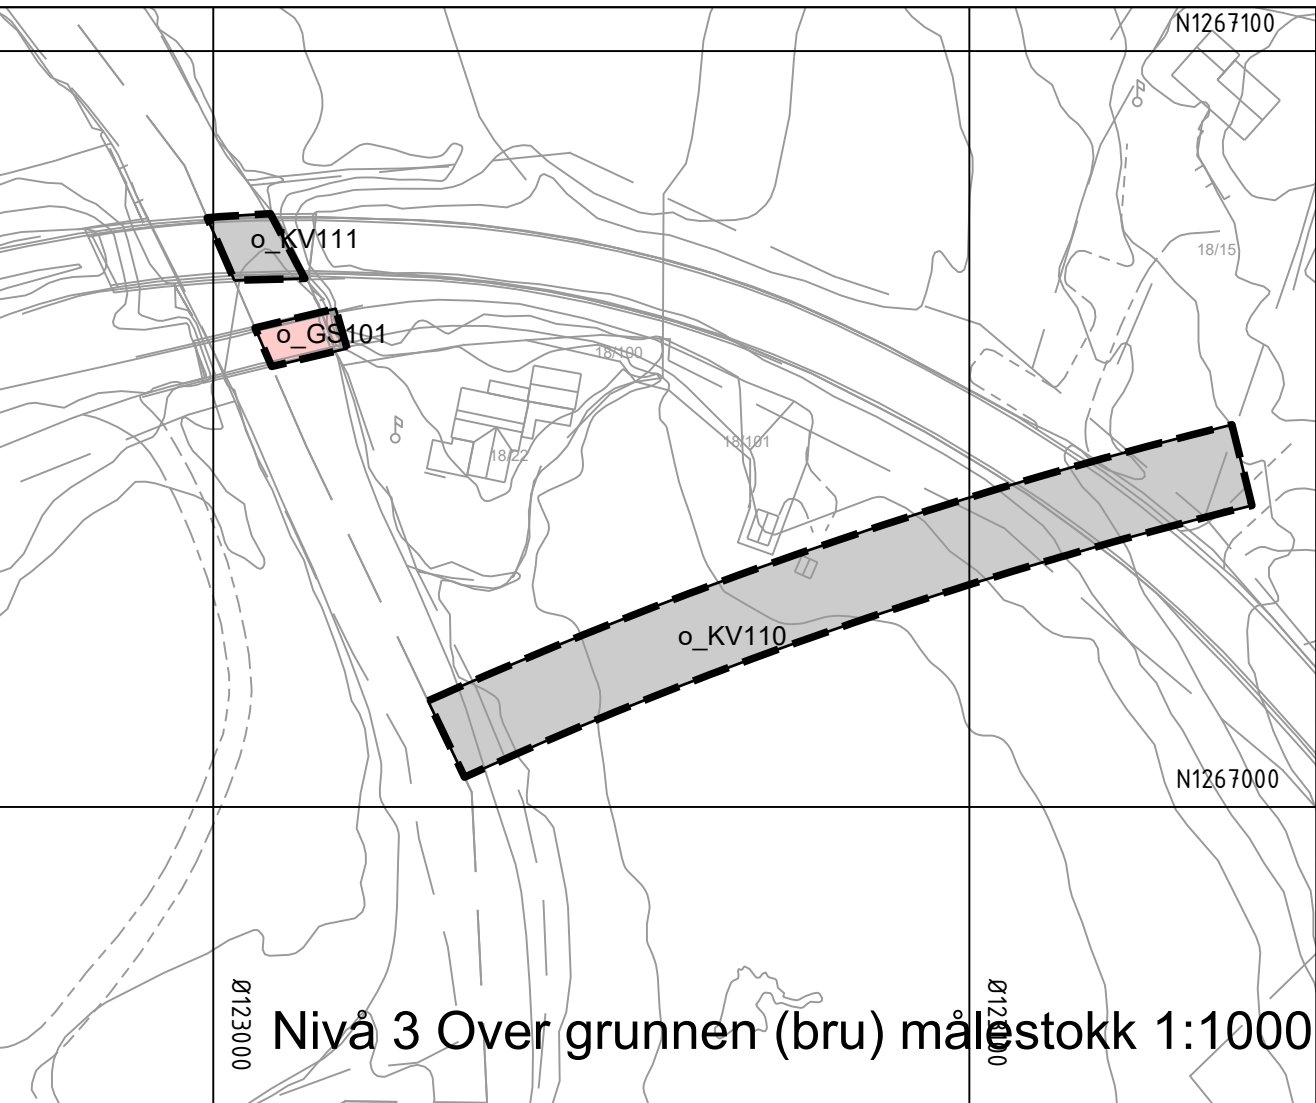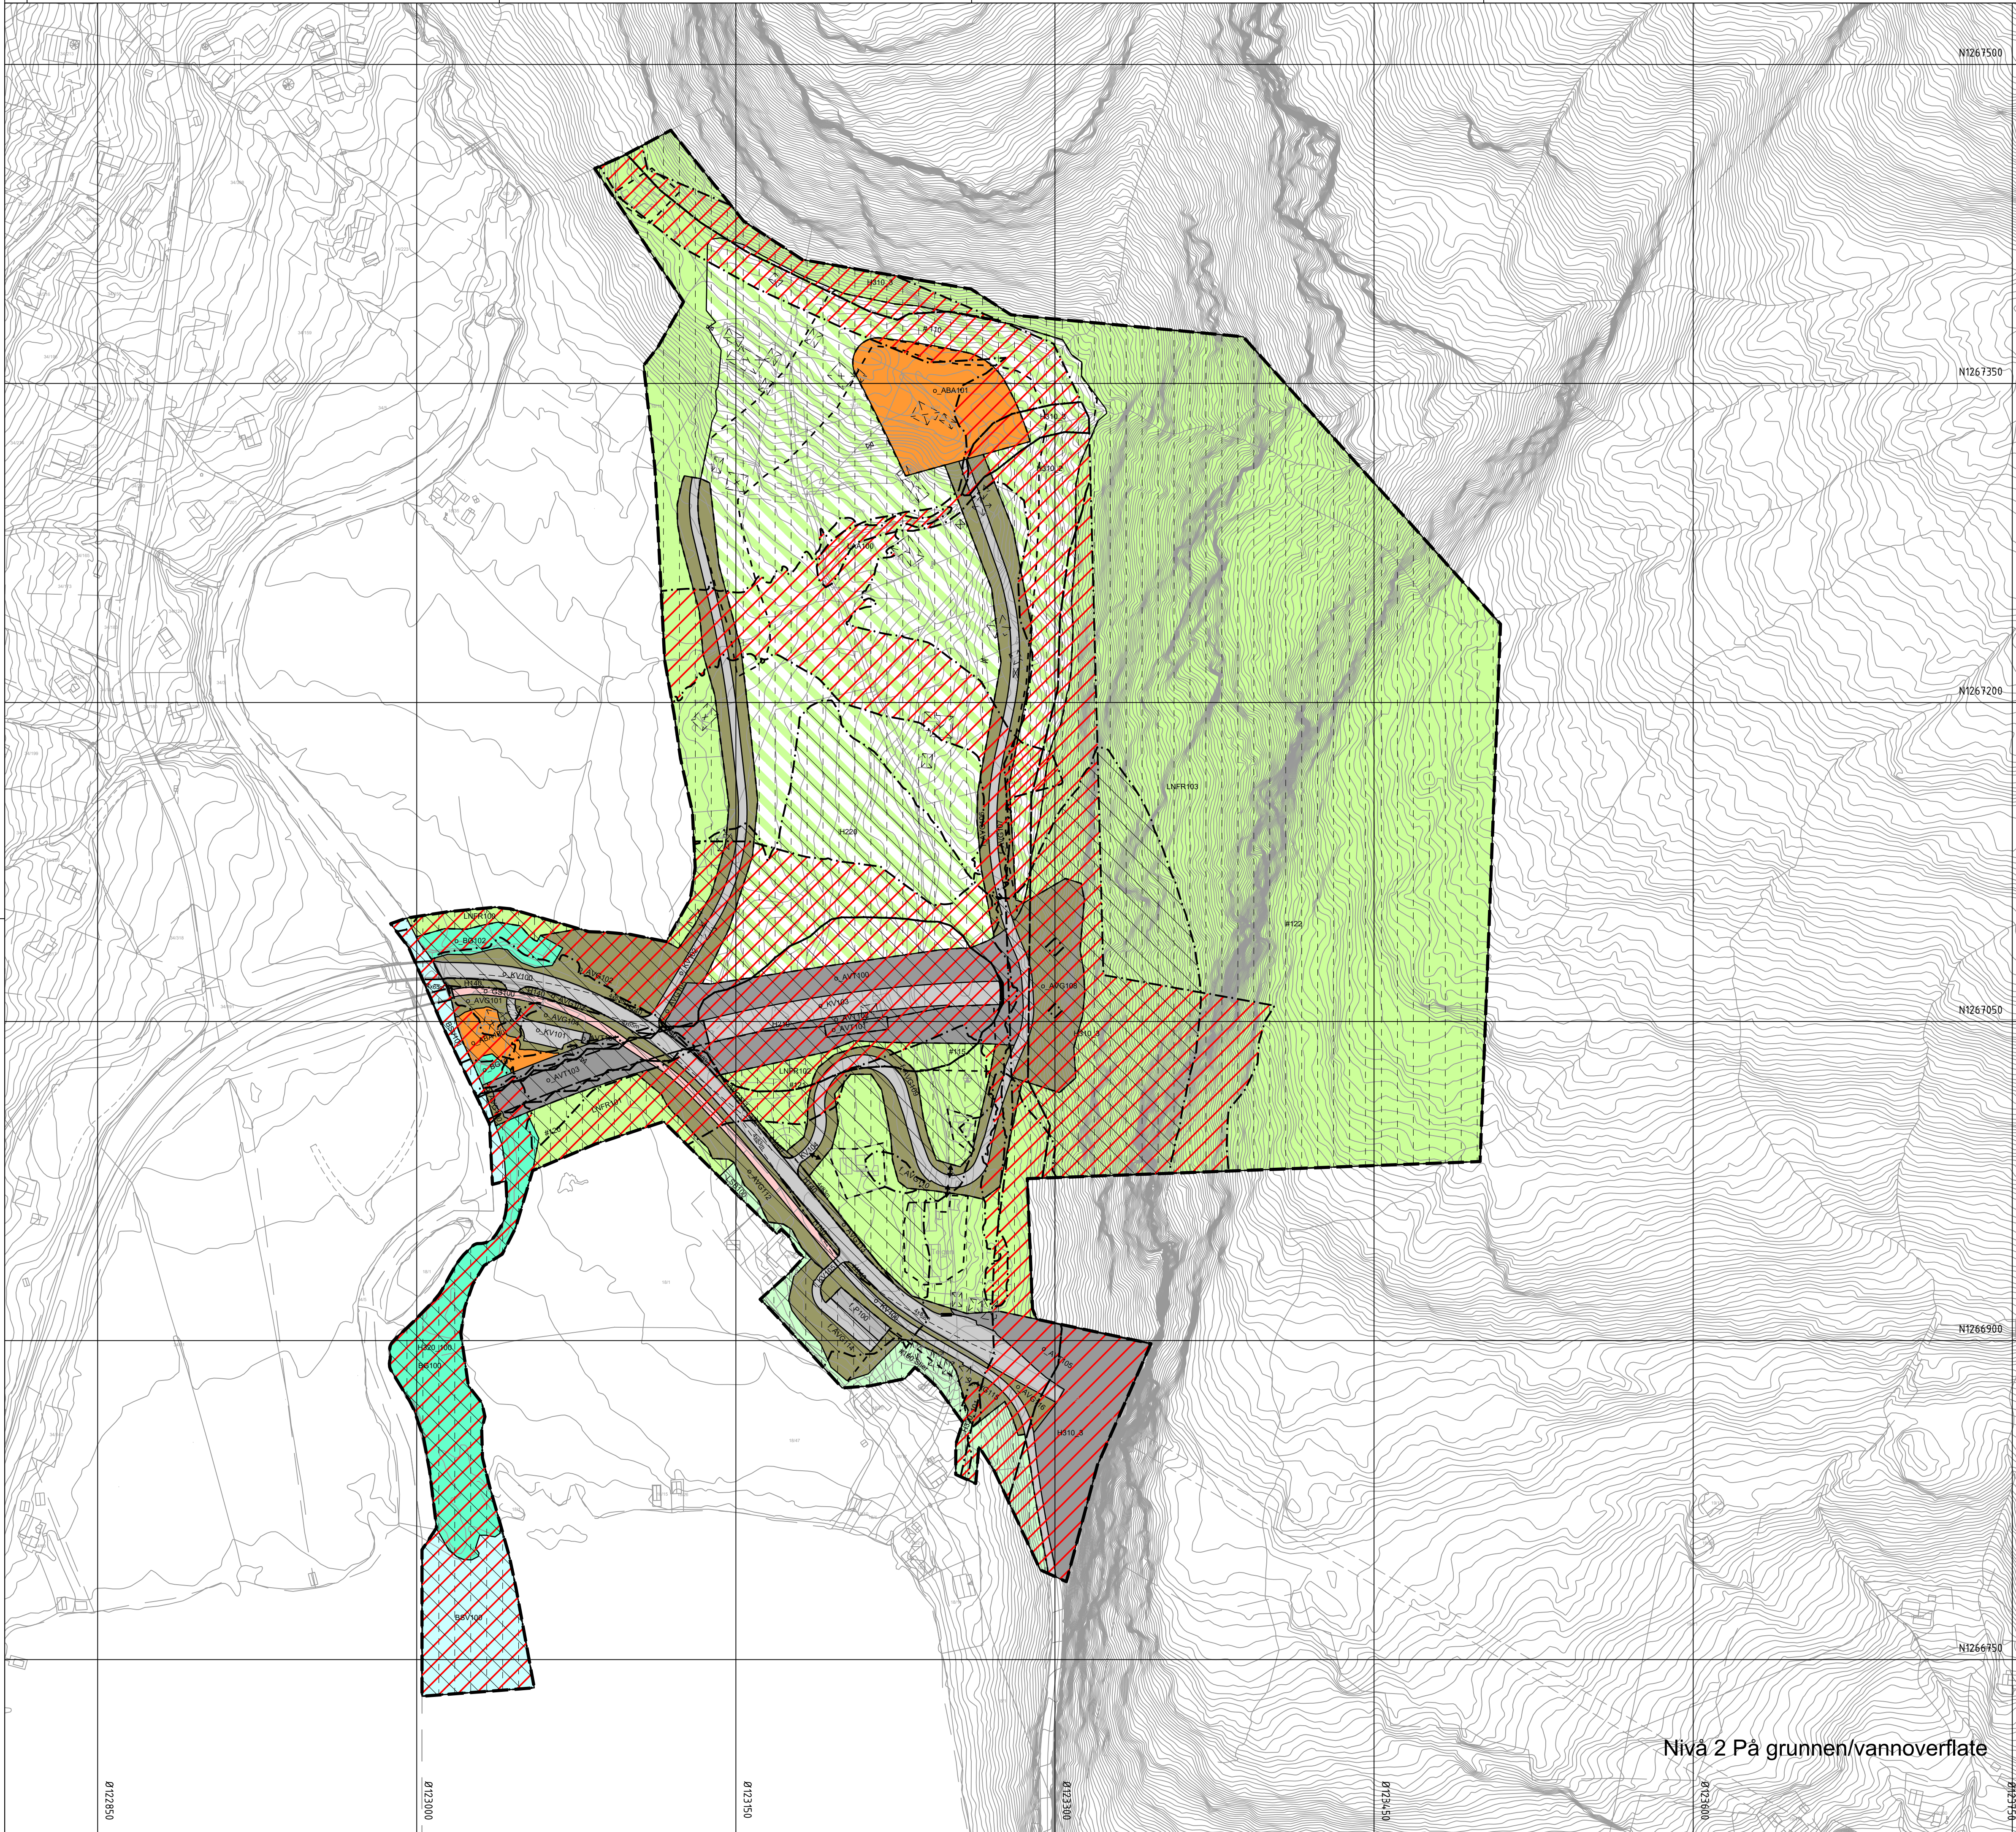

Teiknforklaring	
Reguleringsplan PBL 2008	
§12-5. Nr. 1 - Bygninger og anlegg	
	Andre typer bygninger og anlegg (1500)
§12-5. Nr. 2 - Samferdselsanlegg og teknisk infrastruktur	
	Køyreveg (2011)
	Gang-/sykkelveg (2015)
	Annan veggrunn - teknisk anlegg (2018)
	Annan veggrunn - grøntareal (2019)
	Parkeringsplassar (2080)
§12-5. Nr. 3 - Grøntstruktur	
	Blågrønnstruktur (3002)
§12-5. Nr. 5 - Landbruks-, natur- og friluftsmål og reindrift	
	LNFR areal for nødvendige tiltak for landbruk og reindrift og gardsalknytt næringsverksemd basert på ressursgrunnlaget på garden (5100)
	Spredde bustader (5210)
	LNFR formål kombinert med andre angitte hovudformål (5900)
§12-5. Nr. 6 - Bruk og vern av sjø og vassdrag, med tilhøyrande strandsone	
	Bruk og vern av sjø og vassdrag med tilhøyrande strandsone (6001)
§12-6 - Omsynssoner	
	Friskt (140)
	Raud sone etter rundskriv T-1442 (210)
	Gul sone etter rundskriv T-1442 (220)
§12-7 - Føresegnområder	
	Skredfarsone 1000 års (310)
	Skredfarsone 100 års (310)
	Flomfare (320)
Linjesymbol	
	Piangrense
	Formålgrense
	Bestemmelsegrense
	Midlertidig bygge- og anleggsgrense
	Grense for sikringsone
	Grense for stasjonsone
	Grense for farsone
	Bebyggelse som forutsettes fjernet (1215)
	Frisktilnø (1222)
	Bru (1252)
Punktsymboler	
	Stenging av avkjørsel (1241)
	Avkjørsel - både inn og utkjøring (1242)
	Tunnelåpning (1253)

Kartopplysningar		Ekvidistanse: 1m	
Kjelde for basiskart: Geovekst		Kartmålestokk: 1:1500	
Dato for basiskart: 16.01.2025		0 31.5 75m	
Koordinatsystem: EUREF89.NTM-5		N	
Høgdegrunnlag: NN2000			
		Detaljregulering	
		Fv49 Eikedalen - Steinsdalen, Tokagjelet	
		Med tilhøyrande føresegnar	
		Arealplan-ID: 4622_20230001	
		Forslagsstillar: Vestland fylkeskommune	
SAKSHANDSAMING ETTER PLAN- OG BYGNINGSLOVA		SAKS-NR	SIGN
Dato XXX	Revisjon XXX		
Dato XXX	Revisjon XXX		
Dato XXX	Revisjon XXX		
Kommunestyret sitt vedtak			
Ny 2. gongs handsaming			
Offentleg ettersyn frå			
2. gongs handsaming			
Offentleg ettersyn frå			
1. gongs handsaming			
Kunngjering av oppstart av planarbeid			20.06.2023
Oppstartsmøte...			
PLANEN ER UTARBEIDD AV:		PLANKONSULENT	
		TEGNNR	DATO
		4	25.02.2025
Det stadfestas at planen er i samsvar med kommunestyret sitt vedtak		Rekord/Dato	PLANSJEFEN
		Dato	Plangje

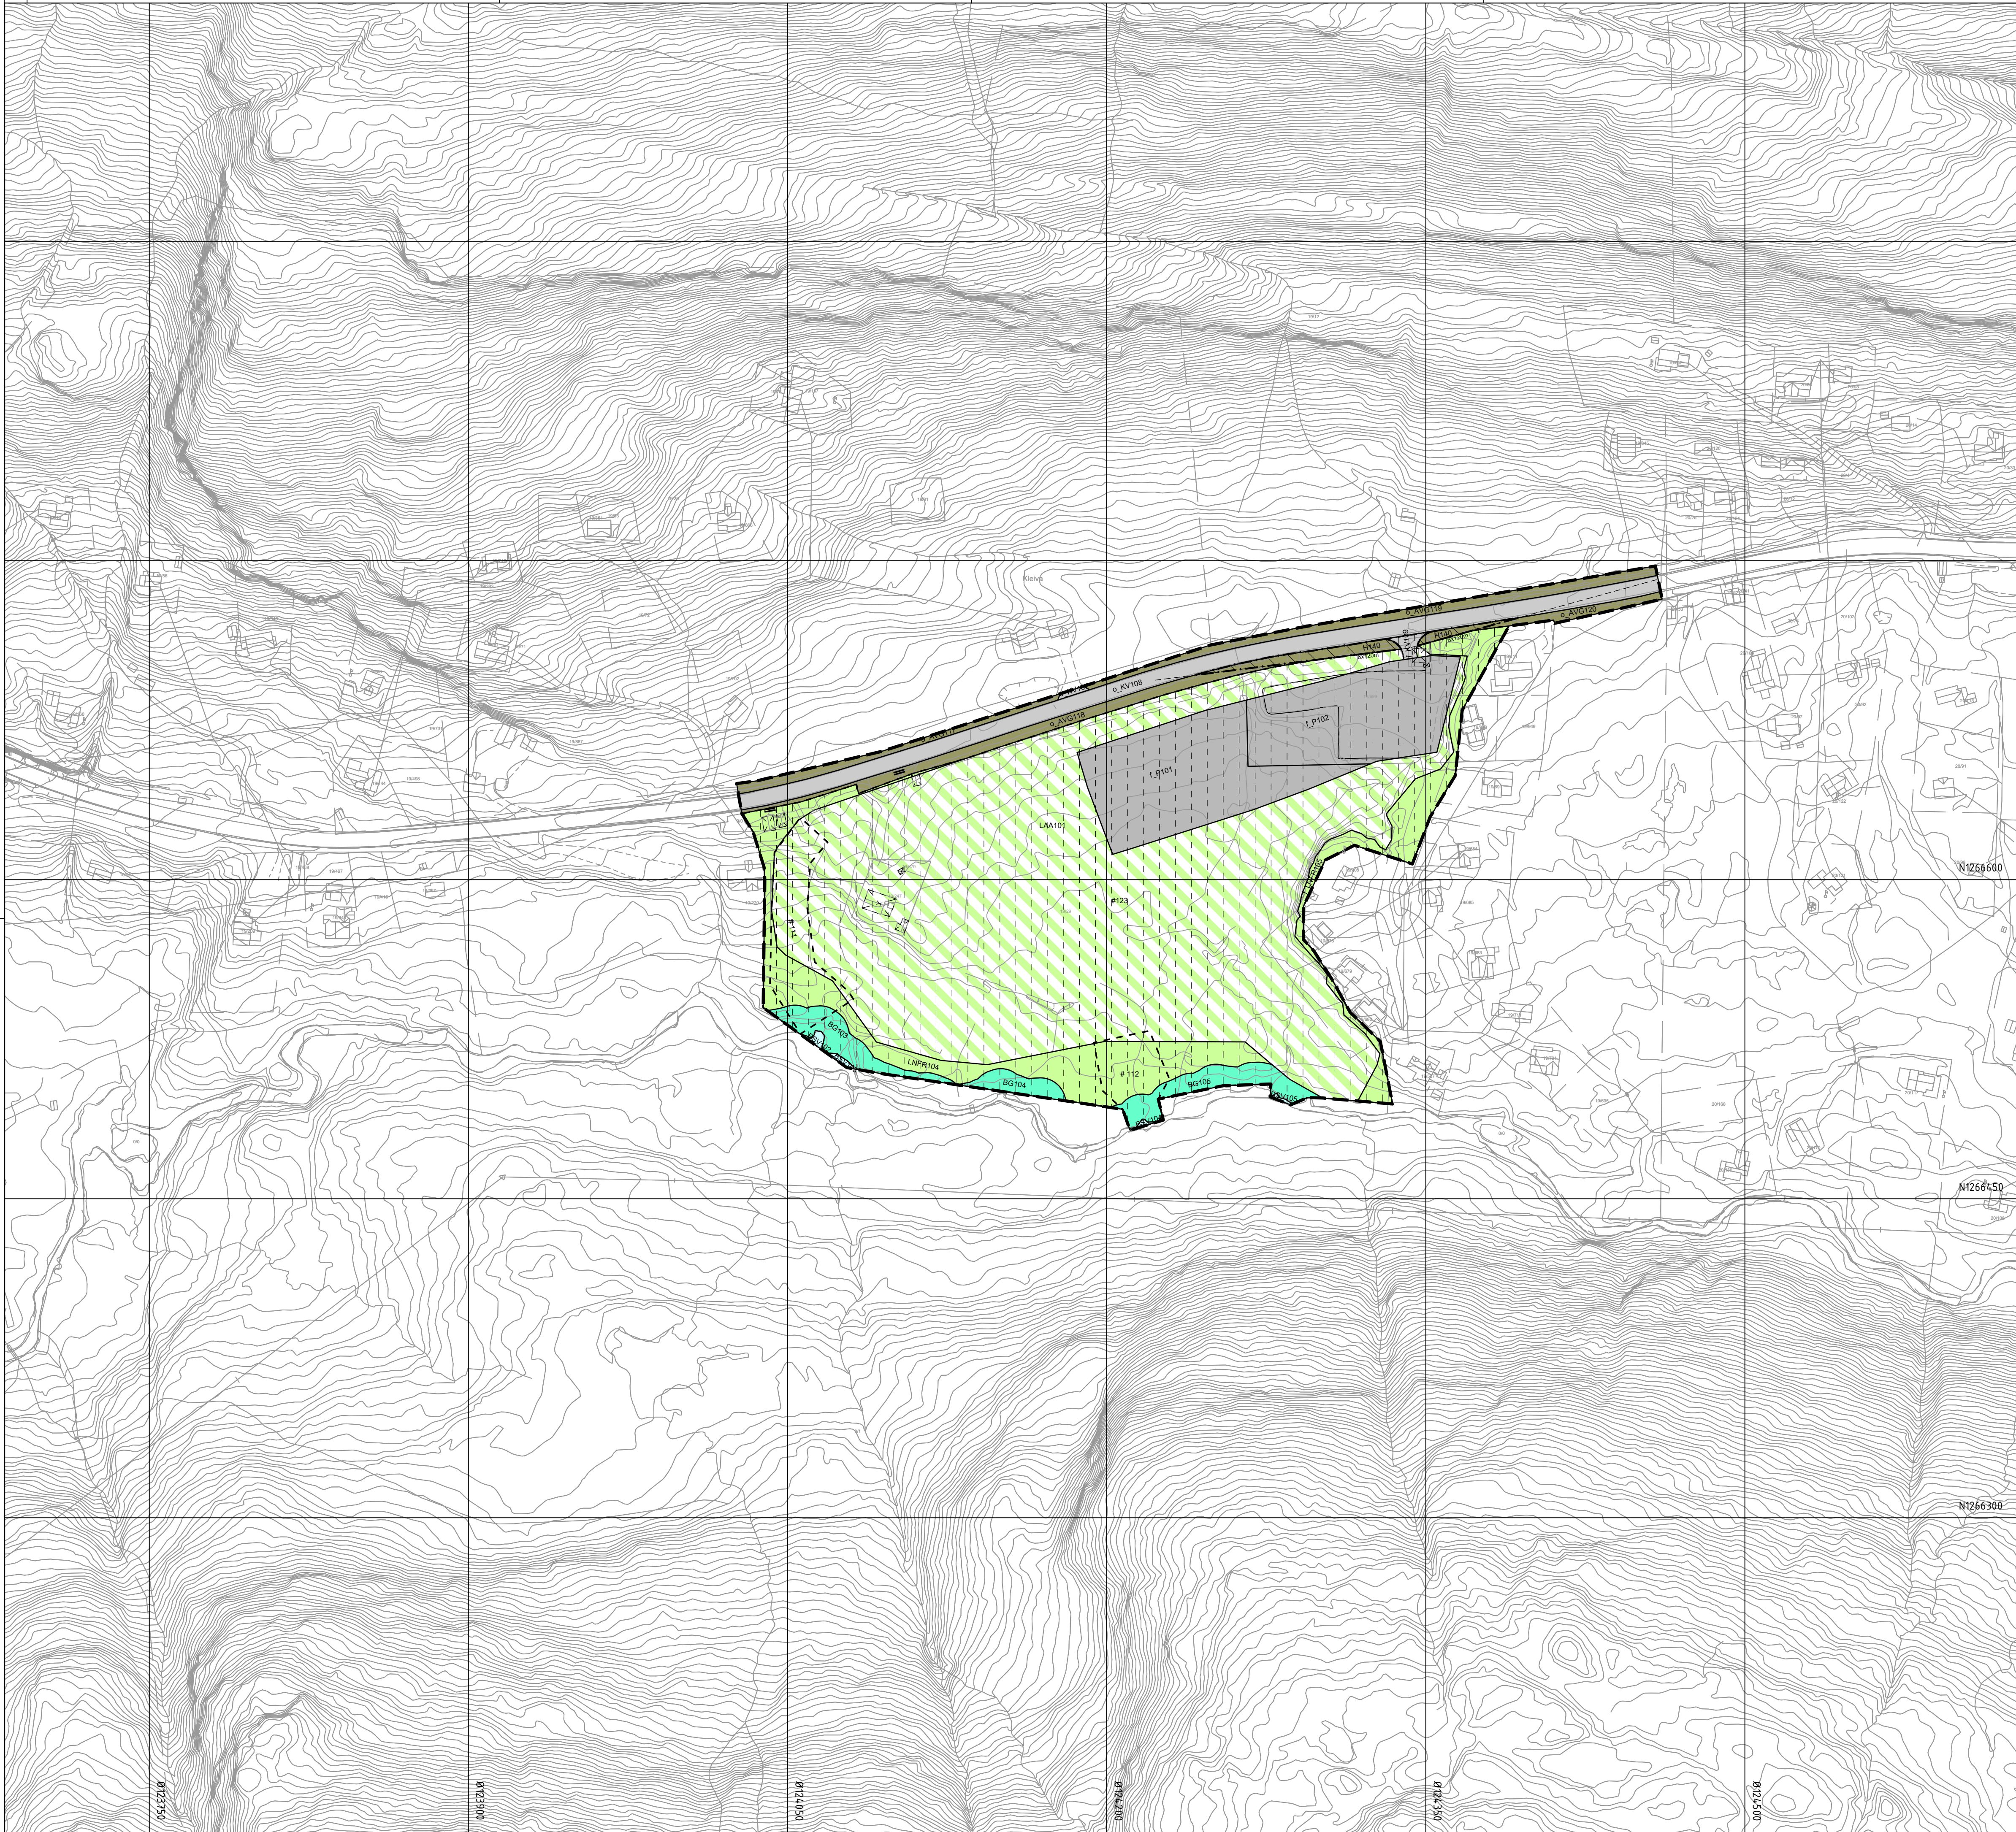

Oversiktskart kartblad

Teiknforklaring

Reguleringsplan PBL 2008

§12-5. Nr. 1 - Bygninger og anlegg

ABA

Andre typer bygninger og anlegg (1500)

§12-5. Nr. 2 – Samferdselsanlegg og teknisk infrastruktur

KV

Køyreveg (2011)

GS

Gang-/sykkelveg (2015)

AVT

Annan veggrunn – teknisk anlegg (2018)

AVG

Annan veggrunn - grøntareal (2019)

P

Parkeringsplassar (2080)

§12-5. Nr. 3 – Grøntstruktur

BG

Blågrønnstruktur (3002)

§12-5. Nr. 5 – Landbruks-, natur- og friluftsmål og reindrift

LNFR

LNFR areal for nødvendige tiltak for landbruk og reindrift og gardsknytt næringsvirksomhet basert på ressursgrunnlaget på garden (5100)

LSB

Spredde bustader (5210)

LAA

LNFR formål kombinert med andre angitte hovudformål (5900)

§12-5. Nr. 6 – Bruk og vern av sjø og vassdrag, med tilhørende strandsone

BSV

Bruk og vern av sjø og vassdrag med tilhørende strandsone (6001)

§12-6 - Omsynssoner

H140

Friskt (140)

H210

Raud sone etter rundskriv T-1442 (210)

H220

Gul sone etter rundskriv T-1442 (220)

§12-7 - Føresegnområder

H210

Skredfarezone 1000 års (310)

H210

Skredfarezone 100 års (310)

H220

Flomfare (320)

#115

Vilkår for bruk av arealer, bygninger og anlegg (2)

#100

Ster (2)

#110-112

Bekkomlegging. (2)

#120-123

Midlertidig bygge- og anleggsområde

Linjesymbol

—

Plangrense

—

Formålgrense

Bestemmelsegrense

Midlertidig bygge- og anleggsgrense

Grense for sikringsone

Grense for stasjonsone

Grense for faresone

Bebyggelse som forutsettes fjernet (1215)

Frisklinje (1222)

Bru (1252)

Punktsymboler

||

Stenging av avkjørsel (1241)

↔

Avkjørsel - både inn og utkjøring (1242)

↻

Tunnelåpning (1253)

Kartopplysningar

Kjelde for basiskart: Geovekst

Dato for basiskart: 16.01.2025

Koordinatsystem: EUREF89.NTM-5

Høgdegrunnlag: NN2000

Ekvidistanse: 1m

Kartmålestokk: 1:1500

0

37.5

75m

Kvam kommune

Detaljregulering

Fv49 Eikedalen - Steinsdalen, Tokagjelet

Med tilhørende føresegner

Arealplan-ID: 4622_20230001

Forslagsstillar: Vestland fylkeskommune

SAKSHANDSAMING ETTER PLAN- OG BYGNINGSLOVA

SAKS-NR

DATO

SIGN

Dato

XXX

Revisjon

XXX

Dato

XXX

Revisjon

XXX

Dato

XXX

Revisjon

XXX

Kommunestyret sitt vedtak

Ny 2. gongs handsaming

Offentleg ettersyn fråtil

2. gongs handsaming

Offentleg ettersyn fråtil

1. gongs handsaming

Kunngjering av oppstart av planarbeid

Oppstartsmaete.....

20.06.2023

PLANEN ER UTARBEIDD AV: Vestland fylkeskommune

PLANKONSULENT

TEGNNR. 5

DATO 25.02.2025

SIGN.



Det stadfestas at planen er i samsvar med kommunestyret sitt vedtak

Rekord/Dato

Dato


PLANSJEFEN

Plangjeft

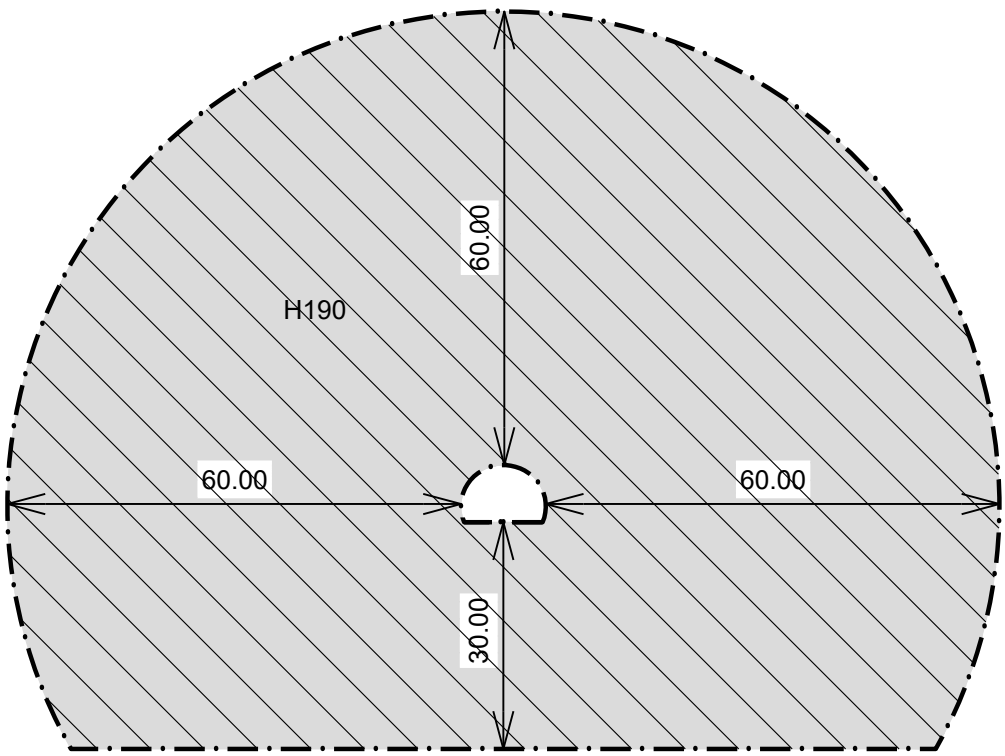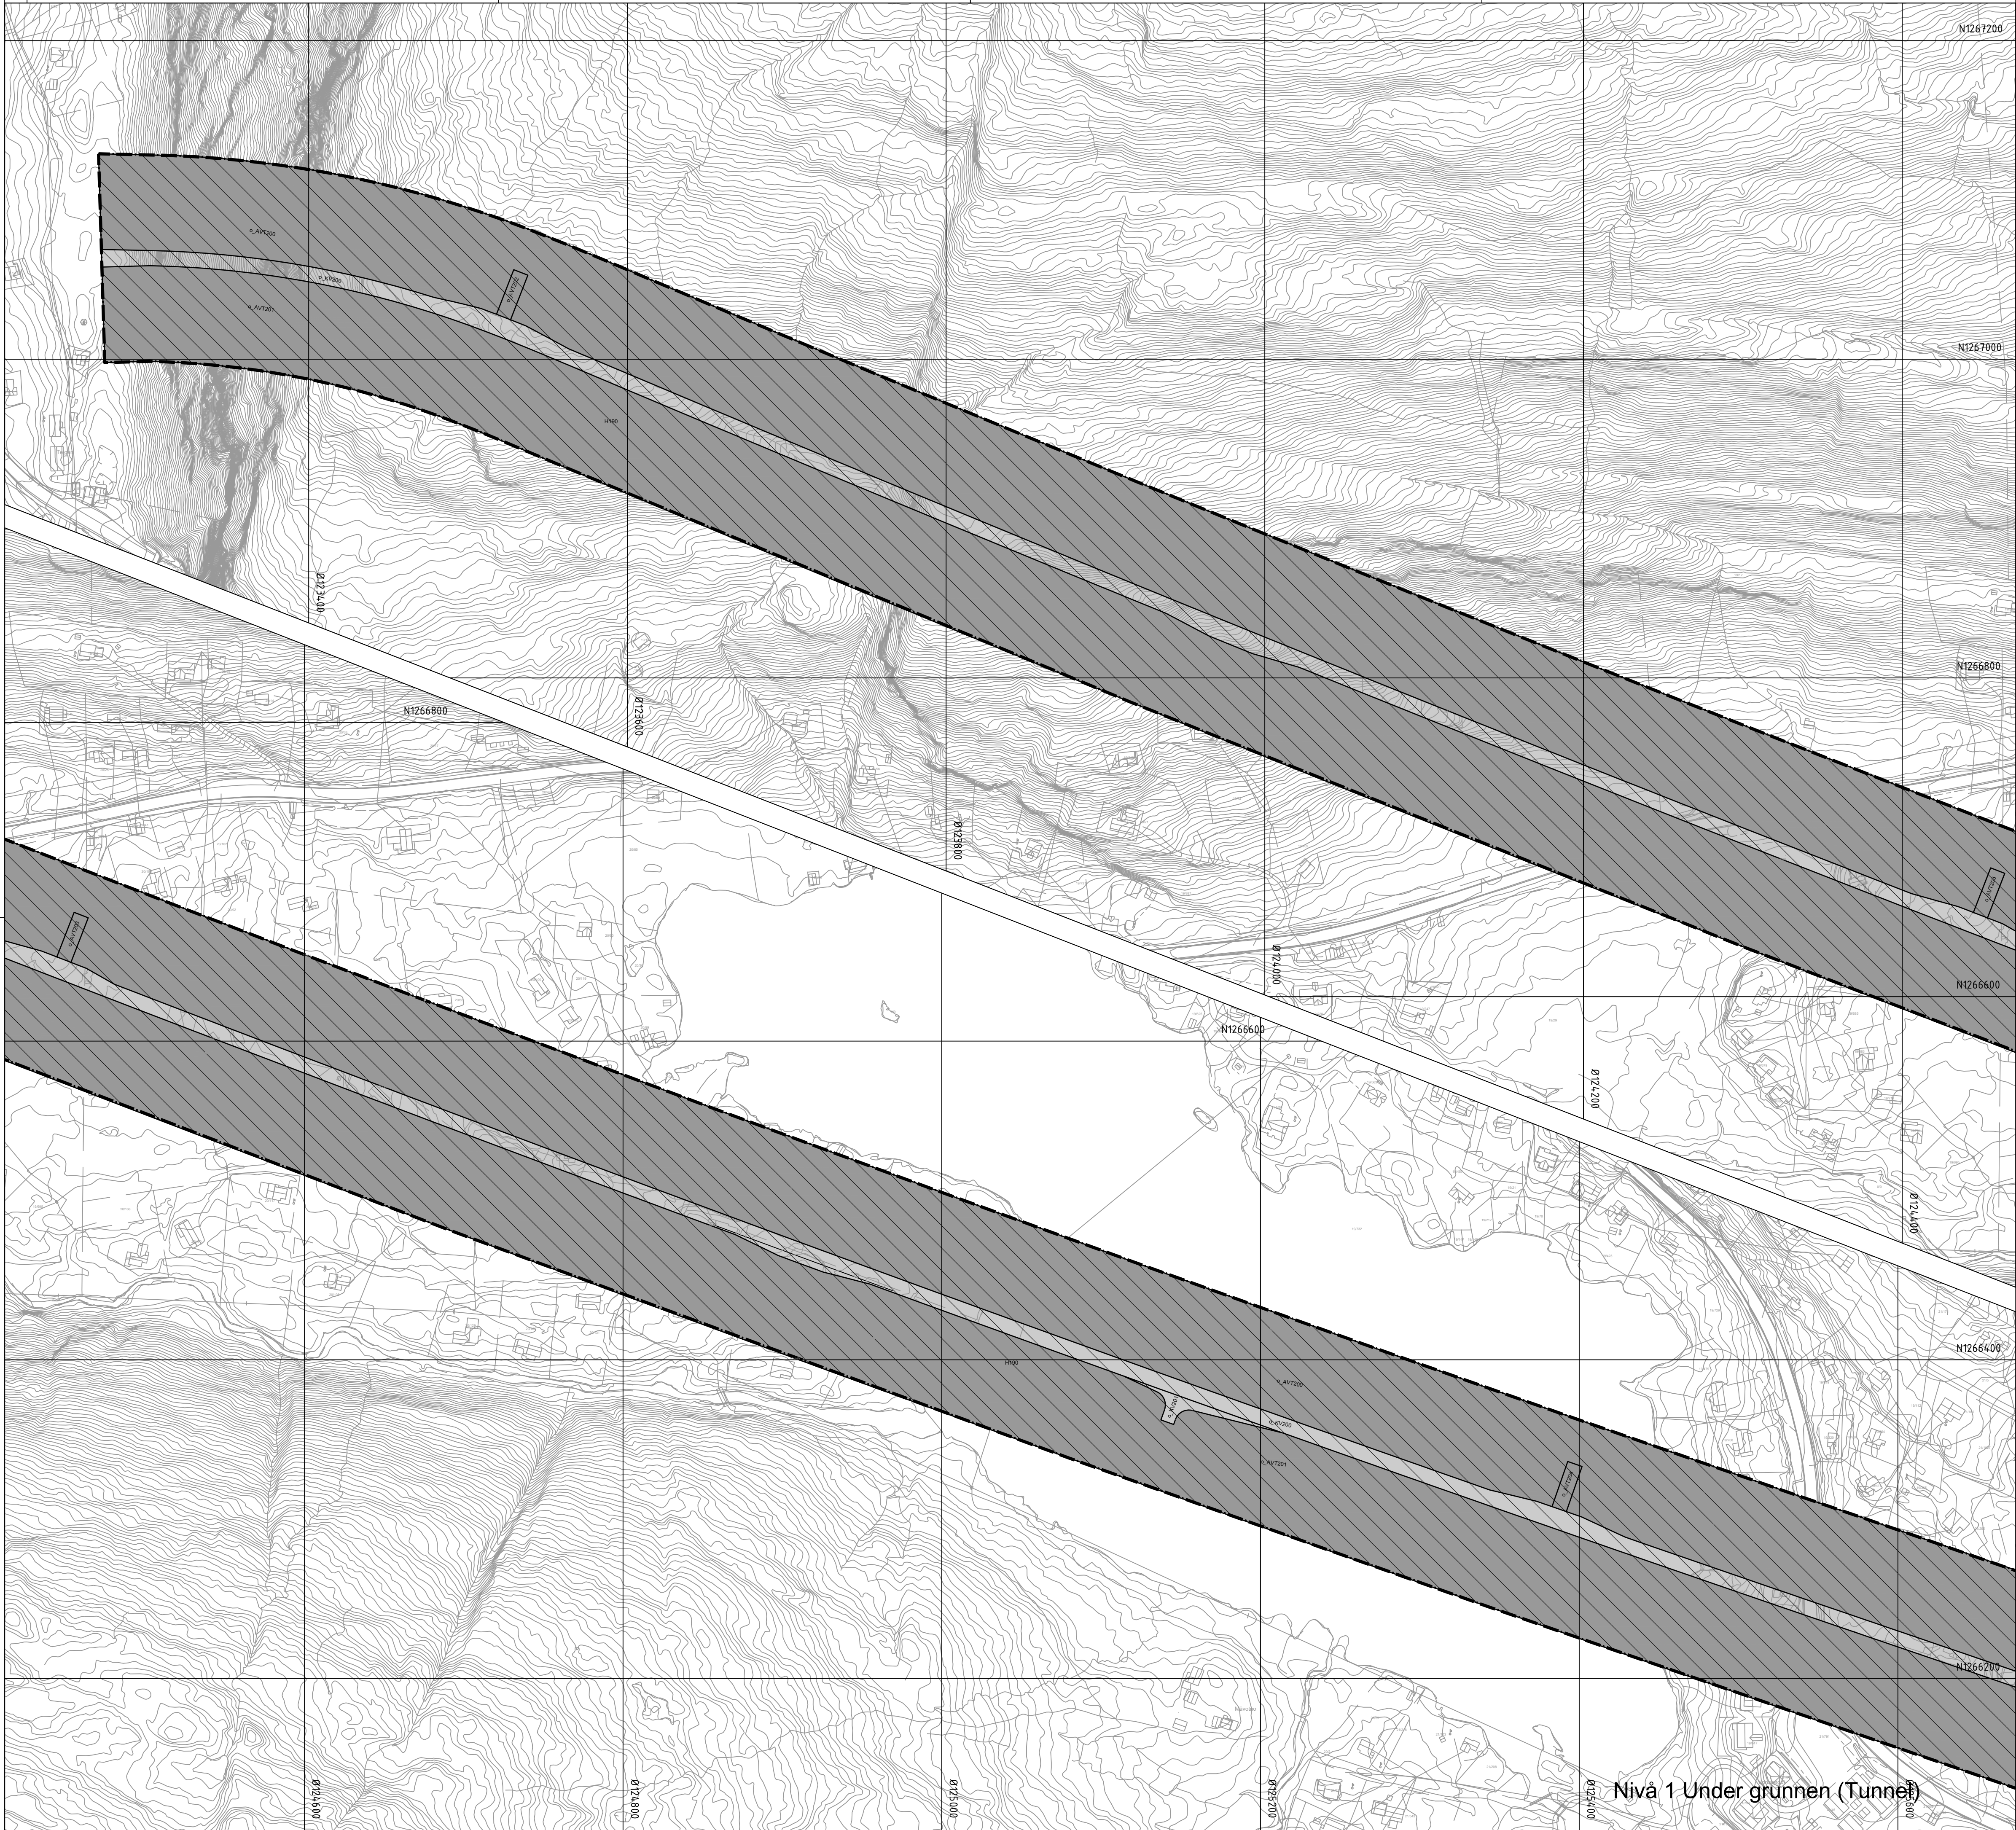

Illustrasjon tunneltube

Oversiktskart kartblad

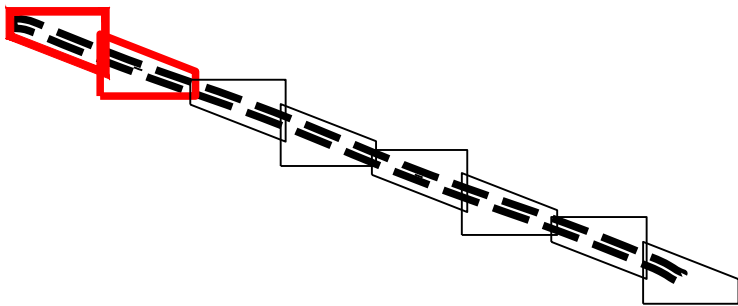

Teiknforklaring

Reguleringsplan PBL 2008
§12-5. Nr. 2 – Samferdselsanlegg og teknisk infrastruktur

- KV Køyreveg (2011)
- AVT Annan veggrunn – teknisk anlegg (2018)

§12-6 - Omsynssoner

- H190 Andre sikringssoner (190)

Linjesymbol

- Plangrense
- Formålgrense
- Grense for sikringsone

Kartopplysninger

Kjelde for basiskart: Geovekst
Dato for basiskart: 16.01.2025
Koordinatsystem: EUREF89.NTM-5
Høgdegrunnlag: NN2000

Ekvidistanse: 1m
Kartmålestokk: 1:2000

0 50.0 100m



Detaljregulering
Fv49 Eikedalen - Steinsdalen,
Tokagjelet
Med tilhørende føresegner

Arealplan-ID:
4622_20230001

Forslagstillar:
Vestland fylkeskommune

SAKSHANDSAMING ETTER PLAN- OG BYGNINGSLOVA

SAKS-NR

DATO

SIGN

Dato	XXX	Revisjon	XXX
Dato	XXX	Revisjon	XXX
Dato	XXX	Revisjon	XXX

Kommunestyret sitt vedtak

Ny 2. gongs handsaming
Offentleg ettersyn fråtil
2. gongs handsaming
Offentleg ettersyn fråtil

1. gongs handsaming

Kunngjering av oppstart av planarbeid

20.06.2023

Oppstartsmappe

PLANEN ER UTARBEIDD AV:

Vestland fylkeskommune

PLANKONSULENT

TEGNNR

DATO

SIGN

6


25.02.2025


Det stadfestas at planen er i samsvar med kommunestyret sitt vedtak

Rekord/Dato
Date

PLANSIGNA
Plangje

Nivå 1 Under grunnen (Tunnel)

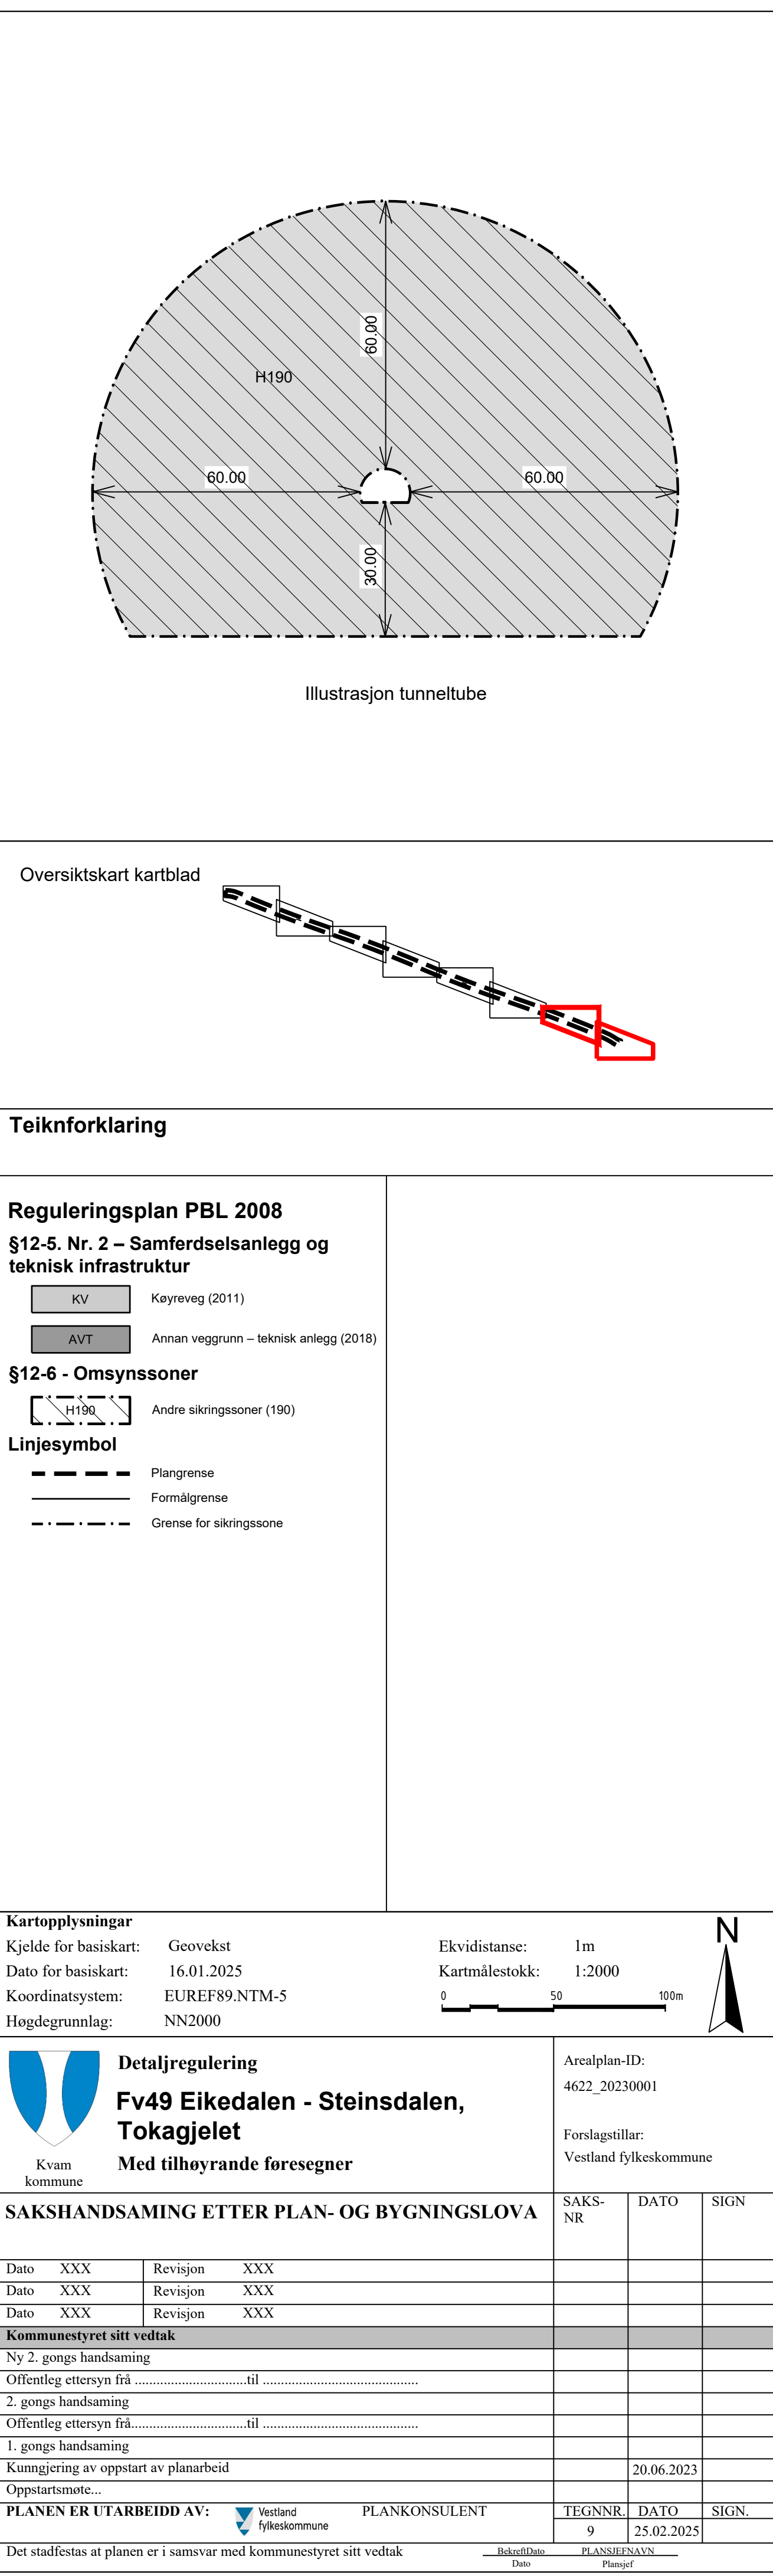

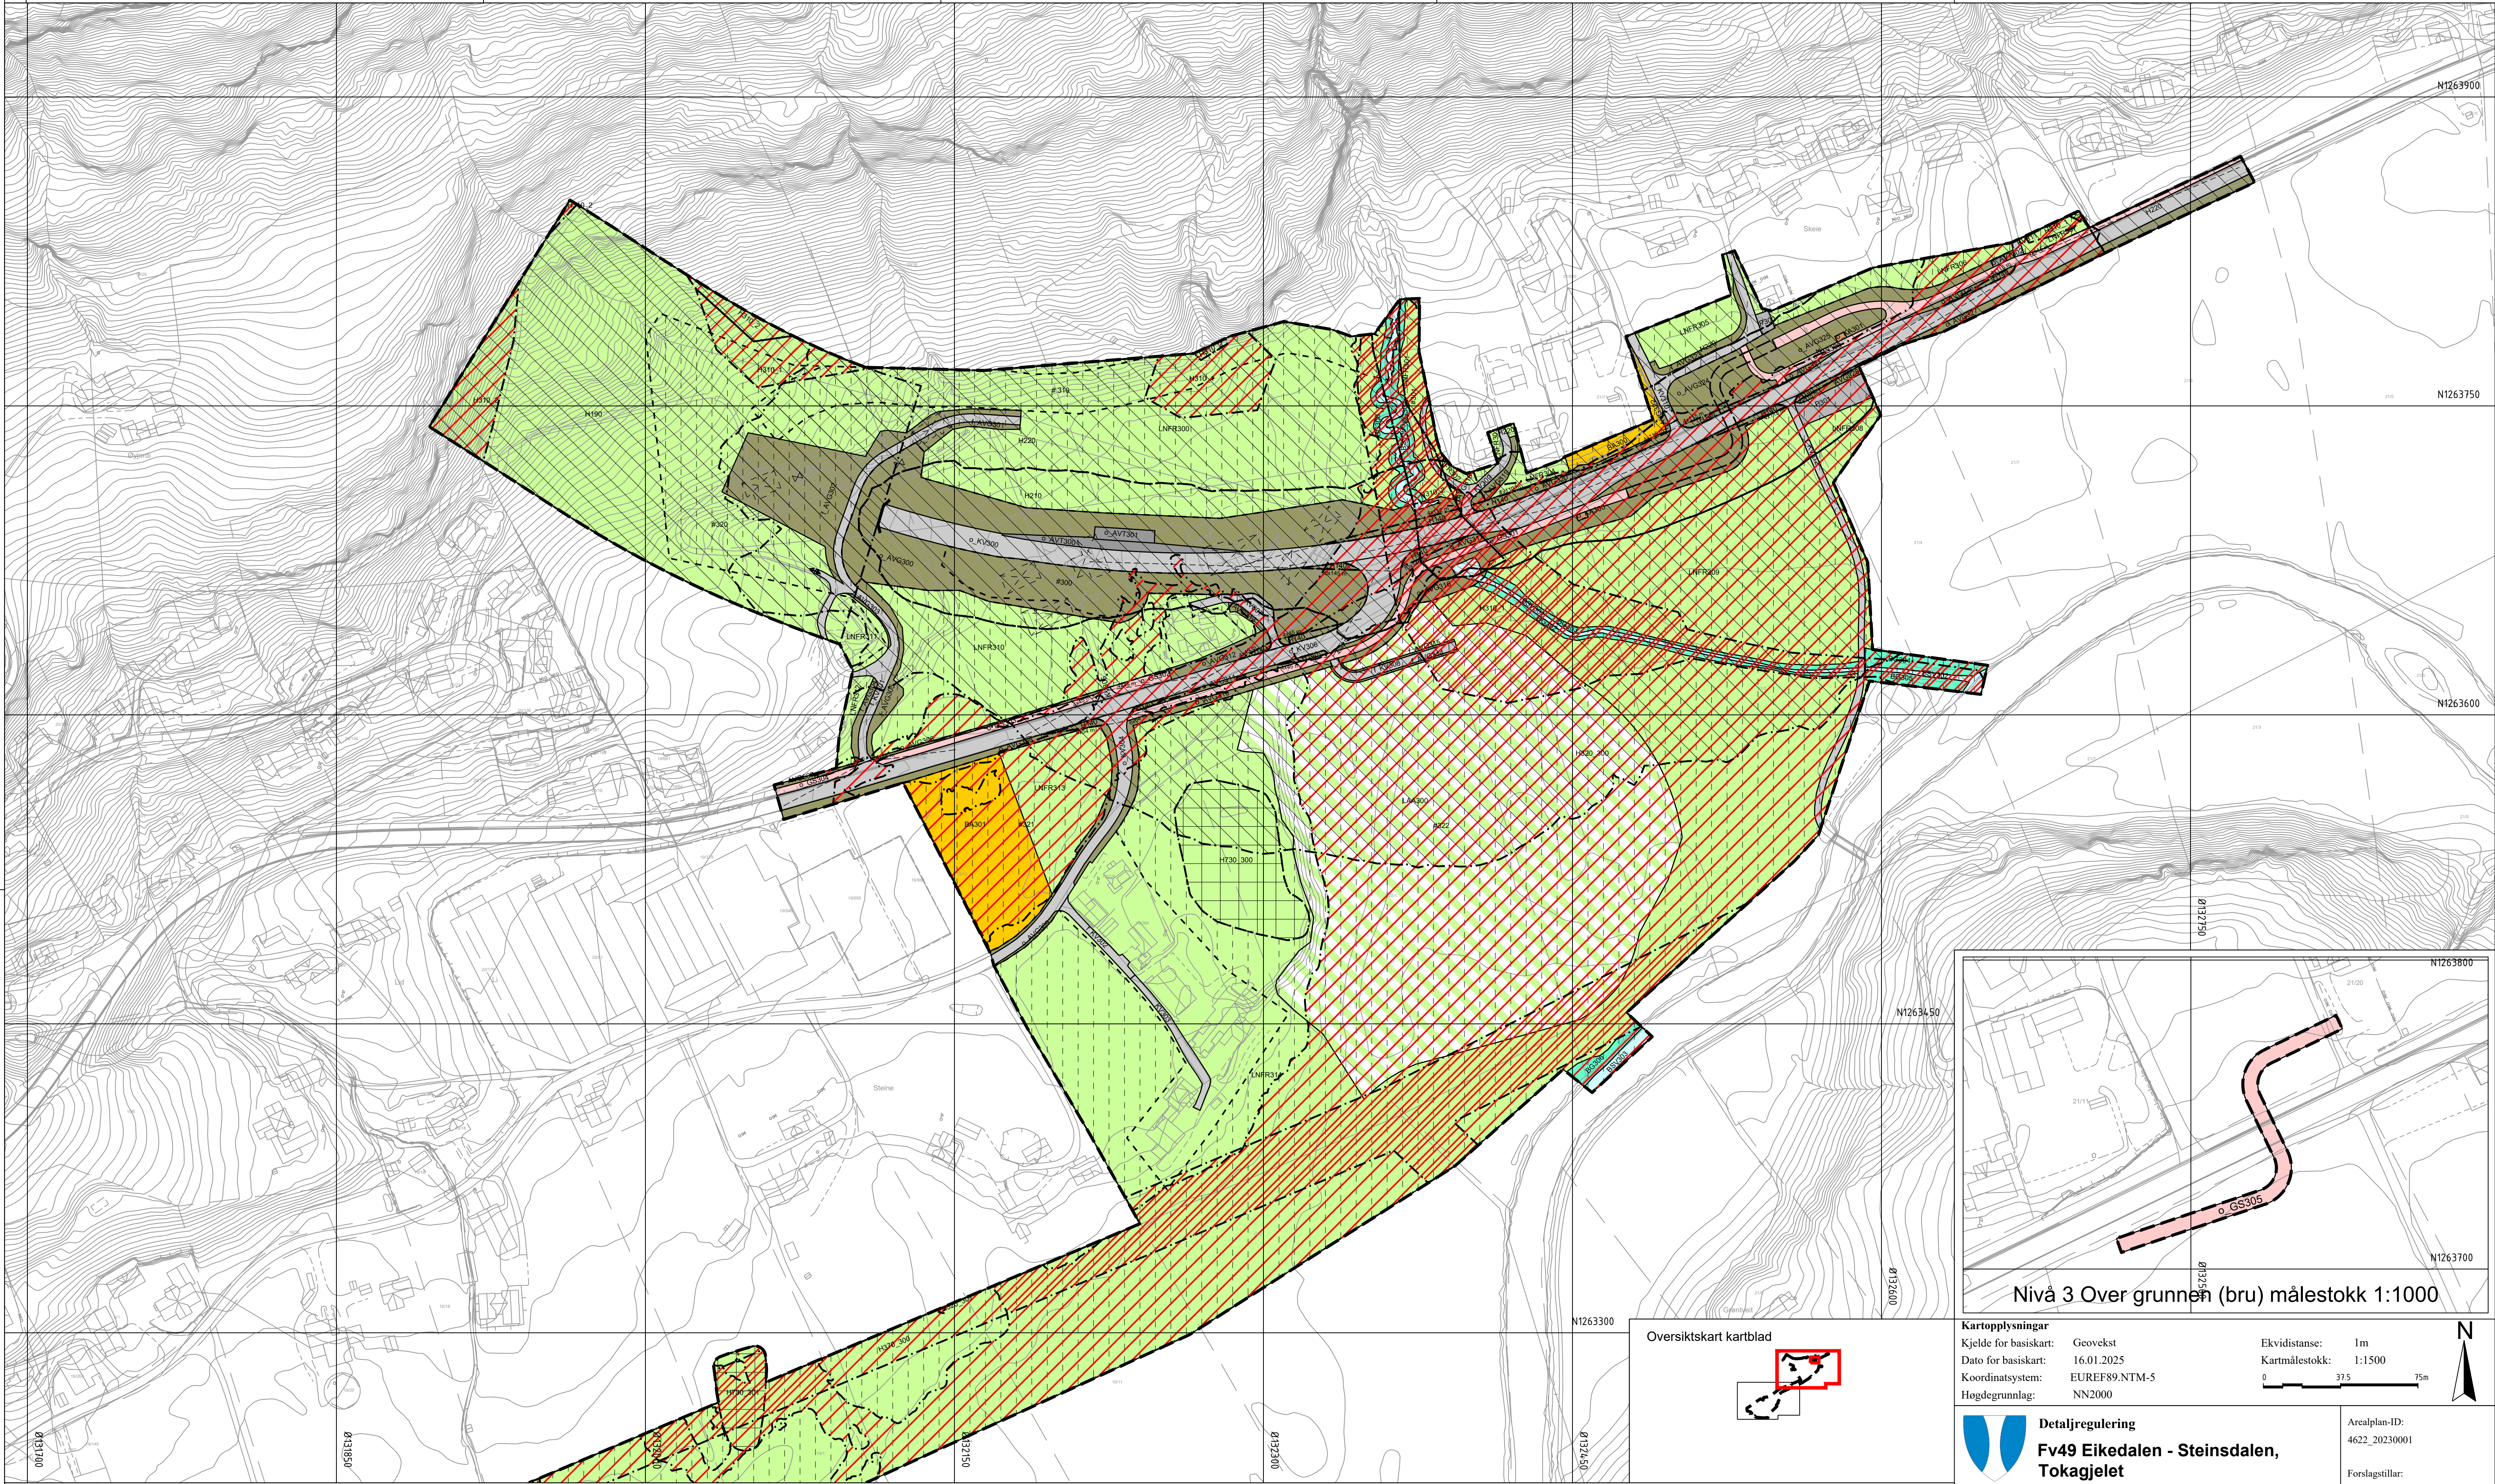

Teiknforklaring

Reguleringsplan PBL 2008

§12-5. Nr. 1 - Bygninger og anlegg

BA Bygninger og anlegg (1001)

§12-5. Nr. 2 – Samferdselsanlegg og teknisk infrastruktur

KV Køyrevegg (2011)
GS Gang-/sykkelveg (2015)
AVT Annan veggrunn – teknisk anlegg (2018)
AVG Annan veggrunn - grøntareal (2019)

KA Kollektivanlegg (2071)
P Parkeringsplasser (2080)

§12-5. Nr. 3 – Grøntstruktur

BG Blågrønnstruktur (3002)

§12-5. Nr. 5 – Landbruks-, natur- og friluftsmåll og reindrift

LNFR LNFR areal for nødvendige tiltak for landbruk og reindrift og gardstilknytt næringsvirksomhet basert på ressursgrunnlaget på garden (5100)
LAA LNFR formål kombinert med andre angitte hovedformål (5900)

§12-5. Nr. 6 – Bruk og vern av sjø og vassdrag, med tilhørende strandsone

BSV Bruk og vern av sjø og vassdrag med tilhørende strandsone (6001)

§12-6 - Omsynssoner

H140 Friskt (140)
H190 Andre sikringssoner (190)
H210 Raud sone etter rundskriv T-1442 (210)
H220 Gul sone etter rundskriv T-1442 (220)
H310 Skredfarsone 1000 års (310)
H320 Skredfarsone 5000 års (310)

H310 Skredfarsone 1000 års (310)
H320 Skredfarsone 5000 års (310)
H330 Høyspenningsanlegg (inkl. høyspentkabler) (370)
H340 Bandlegging etter lov om kulturminne (730)


§12-7 - Føresegnområder

#300 Vikår for bruk av arealer, bygninger og anlegg (2)
#301 Flomvoll (2)
#310-315 Bekkomlegging (2)


#305-307 Krav om nærmere undersøkelser, overvåking og klargjøring av virkninger (12)
#320-324 Midlertidig bygge- og anleggsområde
Linjesymbol
Plangrense
Formålsgrense
Bestemmelsegrense
Midlertidig bygge- og anleggsgrense
Grense for sikringsone
Grense for støysone
Grense for farsone
Grense for båndleggingssone

Bebyggelse som forutsettes fjernet (1215)
Friskitlinje (1222)
Bru (1252)
Punktsymboler
Stenging av avkjørsel (1241)
Avkjørsel - både inn og utkjøring (1242)
Tunnelåpning (1253)

Oversiktskart kartblad

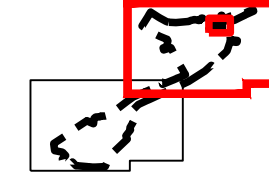

Nivå 2 På grunnen/vannoverflate

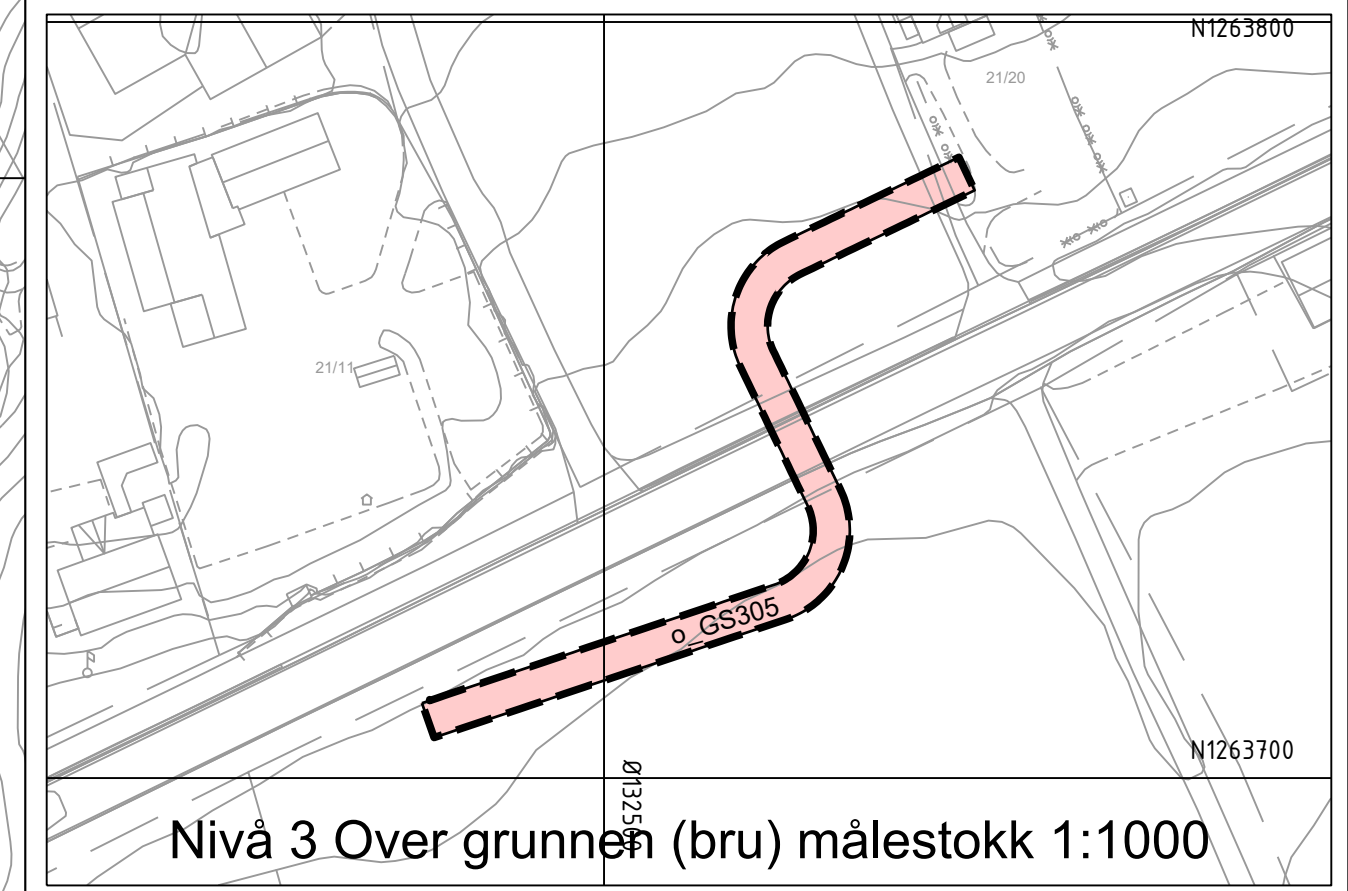

Kartopplysninger
Kjelde for basiskart: Geovekst
Dato for basiskart: 16.01.2025
Koordinatsystem: EUREF89.NTM-5
Høgdegrunnlag: NN2000
Ekvidistanse: 1m
Kartmålestokk: 1:1500
0 31.5 75m

Detaljregulering
Fv49 Eikedalen - Steinsdalen, Tokagjelet
Med tilhørende føresegn
Kvam kommune
Arealplan-ID: 4622_20230001
Forslagstillar: Vestland fylkeskommune

SAKSHANDSAMING ETTER PLAN- OG BYGNINGSLOVA

Dato	XXX	Revisjon	XXX		
Dato	XXX	Revisjon	XXX		
Dato	XXX	Revisjon	XXX		
Kommunestyret sitt vedtak					
Ny 2. gongs handsaming					
Offentleg ettersyn fråtil					
2. gongs handsaming					
Offentleg ettersyn fråtil					
1. gongs handsaming					
Kunngjering av oppstart av planarbeid					
				20.06.2023	
Oppstartsmapte....					
PLANEN ER UTARBEIDD AV:		 Vestland fylkeskommune	PLANKONSULENT	TEGNNR.	DATO
				10	25.02.2025
Det stadfestas at planen er i samsvar med kommunestyret sitt vedtak				Bekreftelse Dato	PLANSJEFENS SAXN Plansef

