


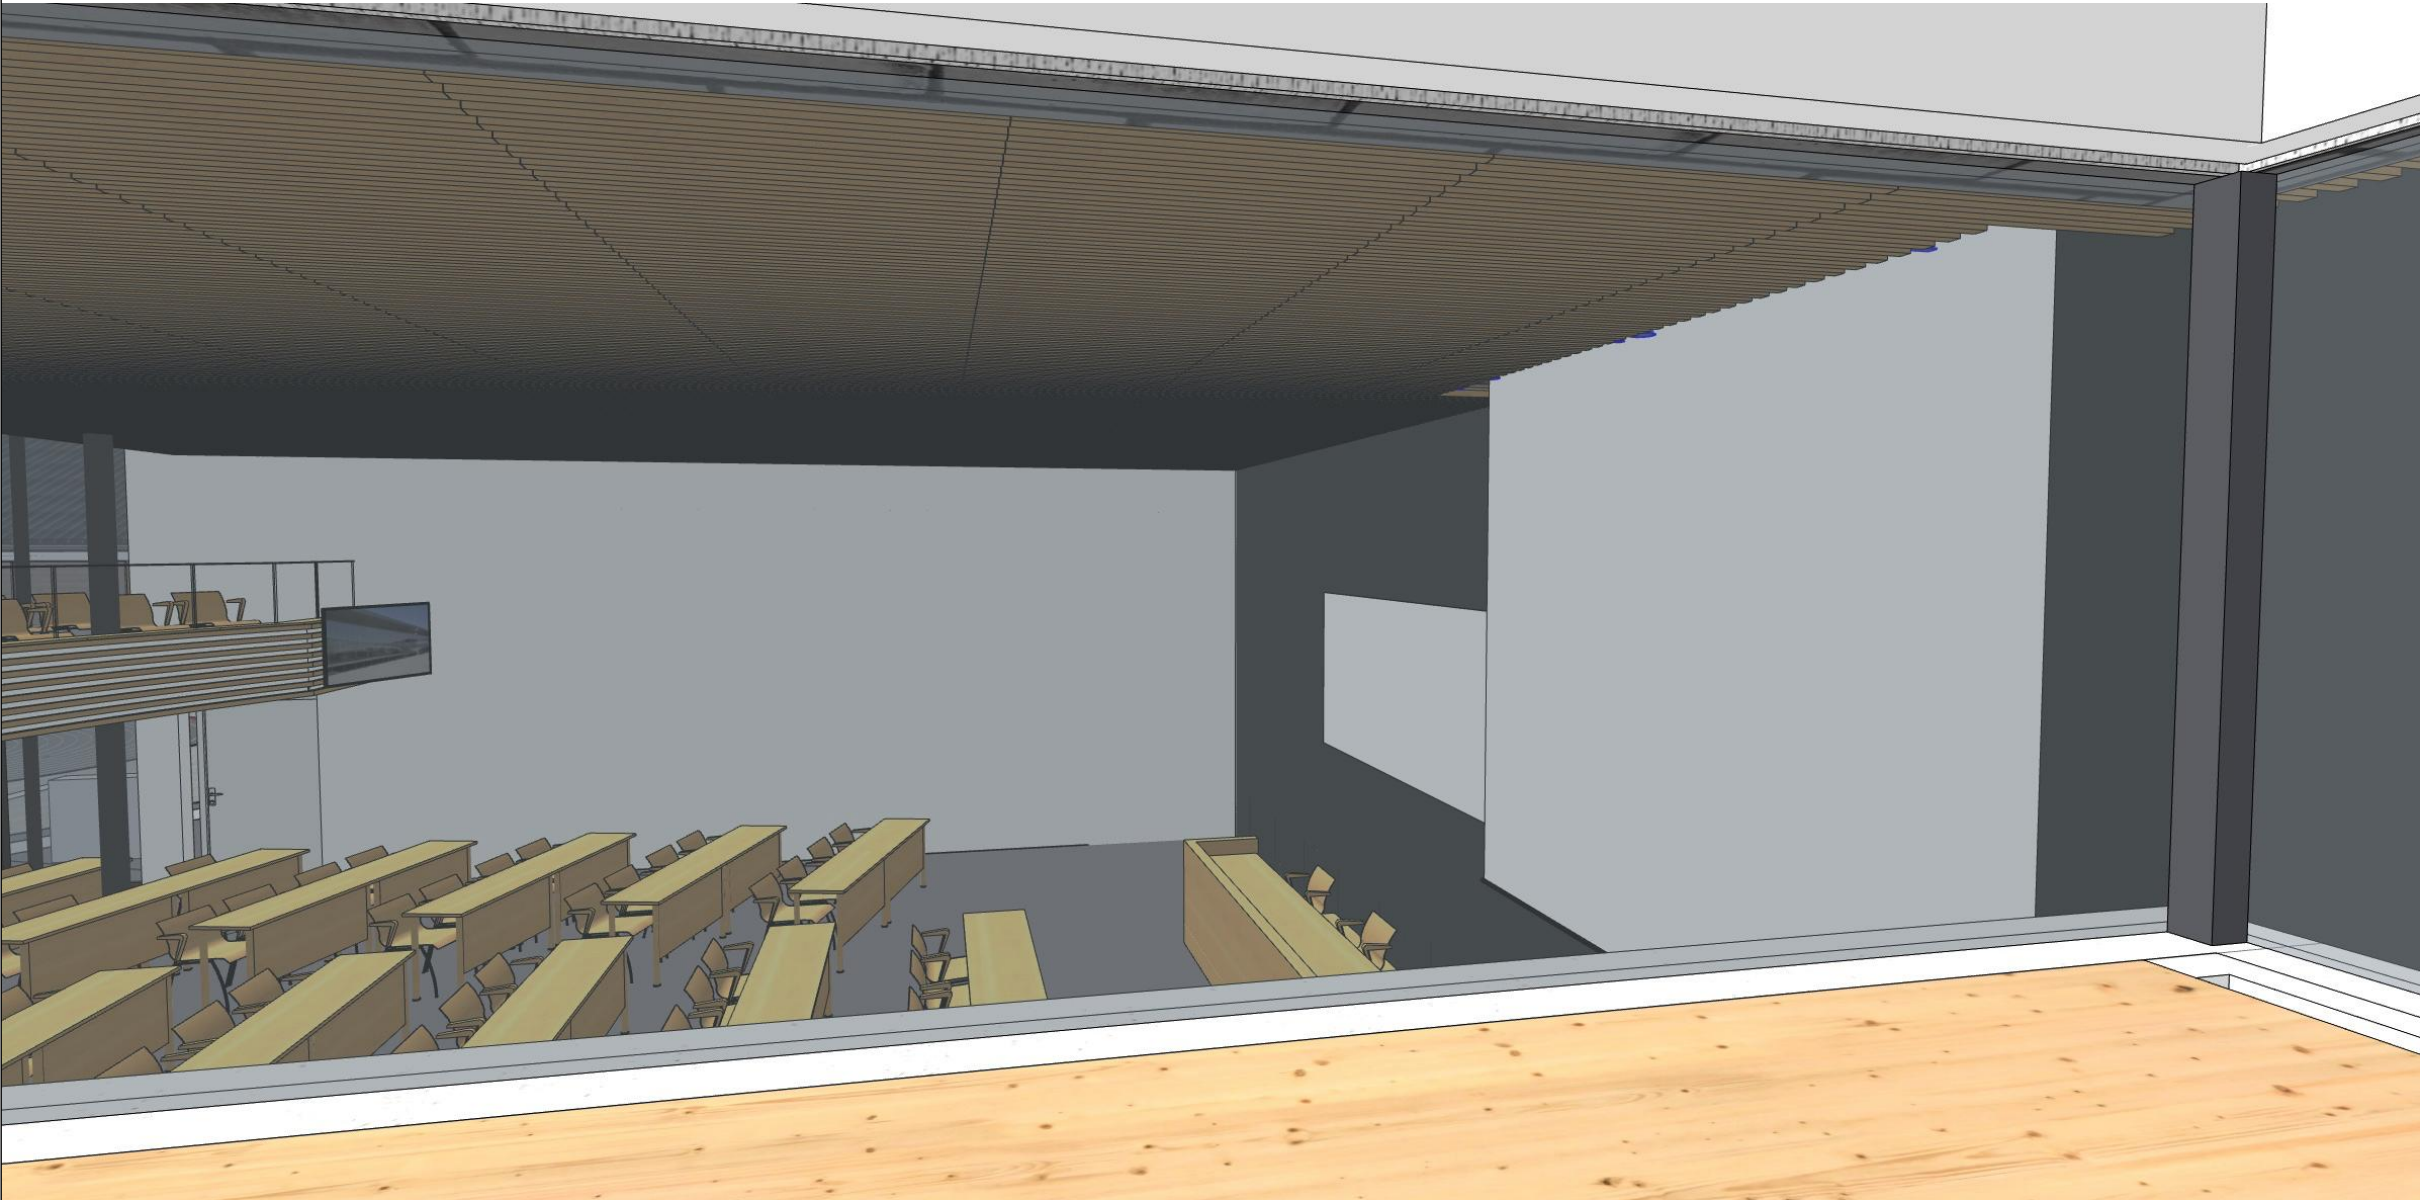

A	17	Oppdatert 3D	30.10.2019	KJAA	
	12	Avslutning av dekke og rekkverk justert			
Rev	Nr	Beskrivelse	Dato	Sign.	Kontr.



arkitektkontoret **A38**

Saksark.: Rolf Sande 5762 7450 rolf.sande@a38.no

Prosjektnr.: Fase: Teikningsnr.: Del nr.: Rev.:

1806.50.190-10 A

3D 10 - Utsikt fra regirom

Dato 10.10.19 Målestokk (A3) Fase **Produksjon** Sign. KJAA Kontroll

Firdasalen

SOGN OG FJORDANE FYLKESKOMMUNE