


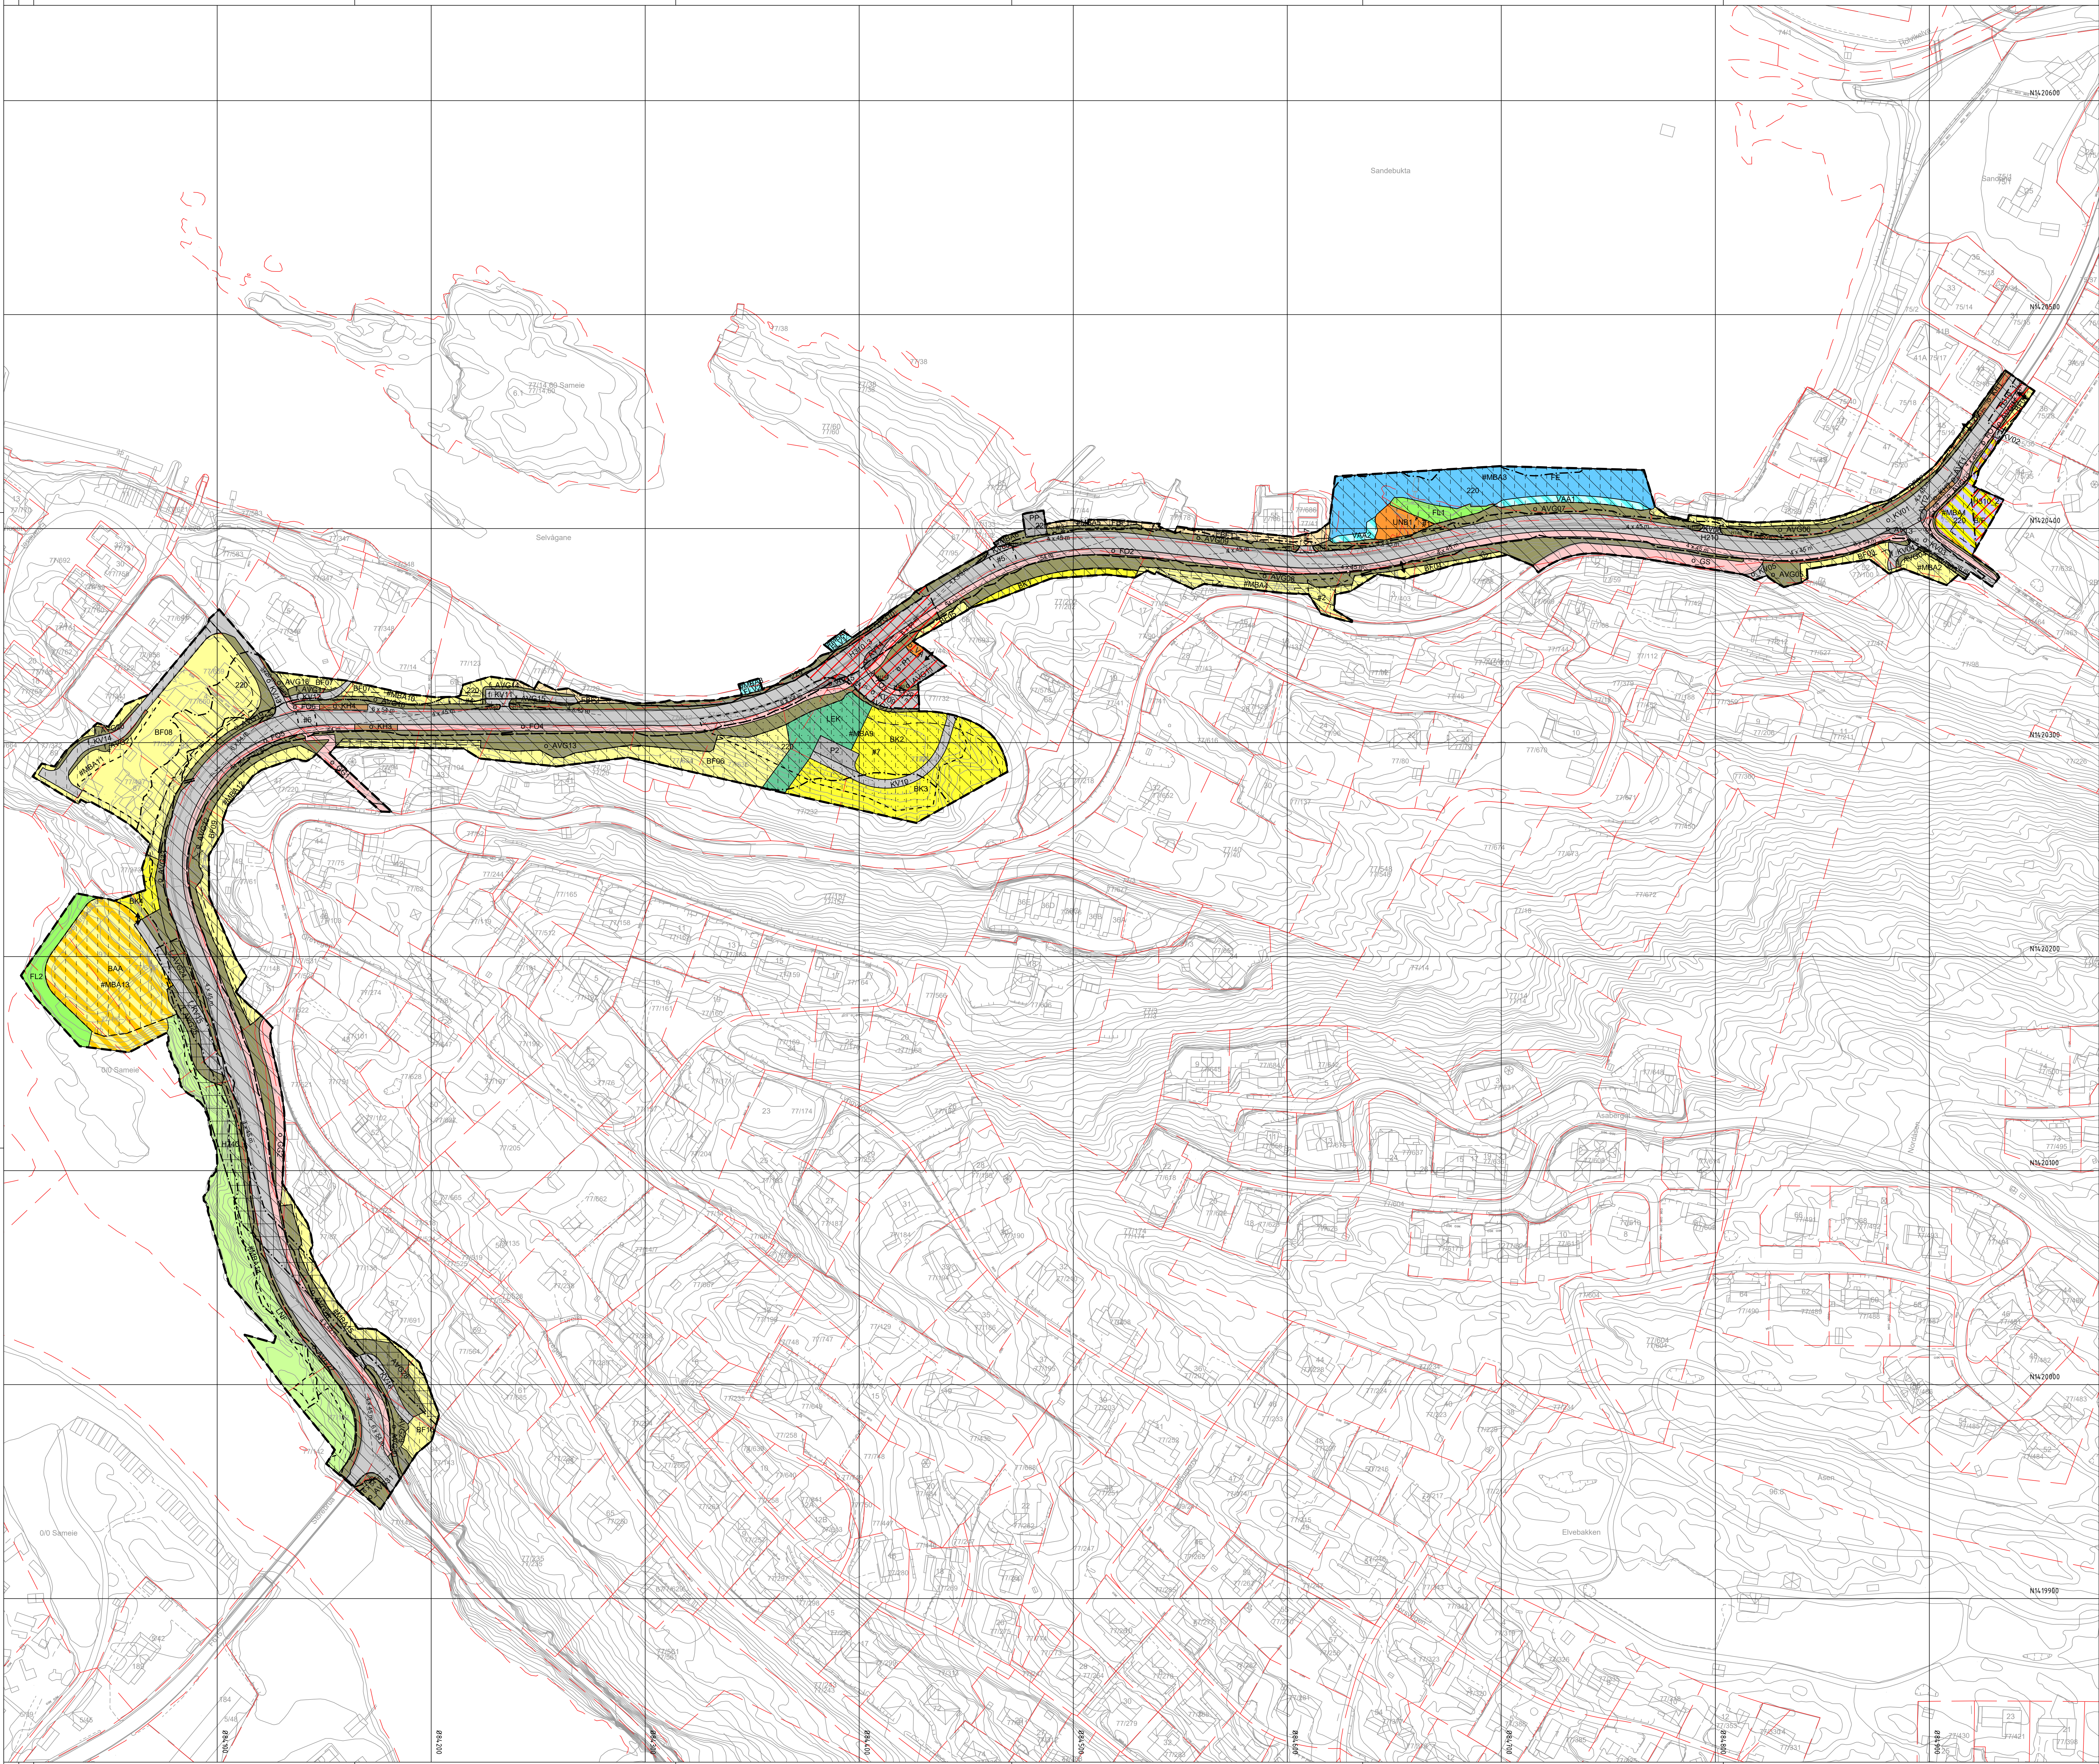

Teiknforklaring

Reguleringsplan PBL 2008

- §12-5. Nr. 1 - Bygninger og anlegg**
- BF Bustadbebyggjing, fritliggjande småhus (1111)
 - BK Bustadbebyggjing, konsentrerte småhus (1112)
 - FBF Friddabusetnad-fritliggjande (1121)
 - o_VA Vass- og avlopsanlegg (1540)
 - UNB Uthus, naust eller badehus (1589)
 - LEK Leikeplass (1610)
 - BIF Bustadforretning (1801)
 - BAA Angitt bygge- og anleggsformål kombinert med andre angitte hovudformål (1900)

§12-5. Nr. 2 - Samferdselsanlegg og teknisk infrastruktur

- KV Keyreveg (2011)
- f_KV Keyreveg (2011)
- o_KV Keyreveg (2011)
- o_FO Fortau (2012)
- o_GS Gang- og sykkelveg (2015)
- o_GG Gangveg, gangareal eller gågate (2016)
- o_AVT Annan veggrunn, teknisk anlegg (2016)
- AVG Annan veggrunn, grentareal (2019)
- f_AVG Annan veggrunn, grentareal (2019)
- o_KH Annan veggrunn, grentareal (2019)
- o_KH Kollektivhaldeplass (2073)
- P Parkering (2080)
- o_P Parkering (2080)
- PP Parkeringsplassar (2082)

§12-5. Nr. 5 - Landbruks-, natur- og friluftsmål og reindrift

- LNF LNF area for nødvendige tiltak for landbruk og gards-tilknytt næringsverksomd basert på garden sitt ressursgrunnlag (5100)
- FL Friluftsmål (5130)

§12-5. Nr. 6 - Bruk og vern av sjø og vassdrag, med tilhørende strandsone

- FE Ferdsel (6100)
- FLV Friluftsområde i sjø og vassdrag (6710)
- FLV Bruk og vern av sjø og vassdrag med eller utan tilhørende strandsone kombinerte med andre angitte hovudformål (6800)
- VAA

§12-6 - Omsynssoner

- N140 Frisikt (140)
- Raud sone etter rundskriv T-1442 (210)
- Gul sone etter rundskriv T-1442 (220)
- Ras- og skredfare (310)
- Bandlegging eller andre lover (740)

§12-7 - Føresognområder

- Vikår for bruk av arealar, bygninger og anlegg (2)
- Midlertidig bygge- og anleggsområde

Linjesymbol

- Plangrense
- Famålsgrrense
- Bestemmelsegrense
- Midlertidig bygge- og anleggsgrense
- Grense for sikringsone
- Grense for stasjonsone
- Grense for farsone
- Grense for båndleggingsone
- Byggingsgrense (1211)
- Bebyggelse som forutsettes fjernet (1215)
- Friskiltnje (1222)

Punktsymboler

- Stenging av avkjørsel (1241)
- Avkjørsel - både inn og utkjøring (1242)

Kartopplysninger

Kilde for basiskart: 07.05.2026
Dato for basiskart: Geonorge
Koordinatsystem: EUREF89/NTM-6
Hoydegrunnlag: NN2000

Ekvidistans: 1m
Kartmålestokk: 1:1000
0 25 50m



Detaljregulering
Fv. 615 Sandane - Storebrua

Areallplan-ID: 4650_2023003
Forklaring: Vedland fylkeskommune

Med tilhørende foresegner

SAKSHANDSAMING ETTER PLAN- OG BYGNINGSLOVA

SAKS-NR	DATO	SIGN
---------	------	------

Dato	XXX	Revisjon	XXX
------	-----	----------	-----

Dato	XXX	Revisjon	XXX
------	-----	----------	-----

Dato	XXX	Revisjon	XXX
------	-----	----------	-----

Kommunesjefens sitt vedtak

Ny 2-gangs handsamning

Offentleg ettersyn frå

2-gangs handsamning

Offentleg ettersyn frå

1-gangs handsamning

Kommisjonering av utkast av planskild

Oppstartsmøte

PLANEN ER UTARBEIDET AV: Vedtatt av kommunestyret

Det stadfestes at planen er i samsvar med kommunesjefens sitt vedtak

TEGNER DATO SIGN