



Vestland
fylkeskommune

Reguleringsplan

Tekniske teikningar

Fv. 615

Sandane - Storebrua

Gloppen kommune

TEKNISKE DATA

Frå - til profil:	0 - 1260
Dimensjoneringsklasse:	Gate
Fartsgrense:	50 km/t
Trafikkgrunnlag (ÅDT):	2460 - 3650 (år 2050)




Prosjektnummer: 060246

TEGNINGSLISTE

Framsidefoto: Maren Hauge/Vestland fylkeskommune

O:\24013 Vestland Fk - Fv. 615 Sandane-Storebrua\4-Prod\43-Teg\Tegningsoversikt 24013.xls>



Tegn.nr.:	Tegningstittel	Beskrivelse/merknad
B01	Oversiktstegning	
C01	Del 1 av 4	Plan og profil
C02	Del 2 av 4	Plan og profil
C03	Del 3 av 4	Plan og profil
C04	Del 4 av 4	Plan og profil
D01	Lengdeprofiler sideveger	Sandane sentrum t.o.m. Elvaneset
D02	Lengdeprofiler sideveger	Elvaneset-Storebrua
F01	Normalprofiler	Veg på fylling
F02	Normalprofiler	Veg i fjellskjæring
F03	Normalprofiler	Veg i forblendet fjellskjæring
F04	Normalprofiler	Veg med betongmur på fjellskjæring
F10	Overbygningsbeskrivelser	Iht. Fagrapport 060246-VEGT-NOT-01
G01	Plantegning overvann	
J01	Oppriss murer	Del 1 pr. 0-850
J02	Oppriss murer	Del 2 pr. 850-
J10	Trapp Elvaneset - Åsavegen	

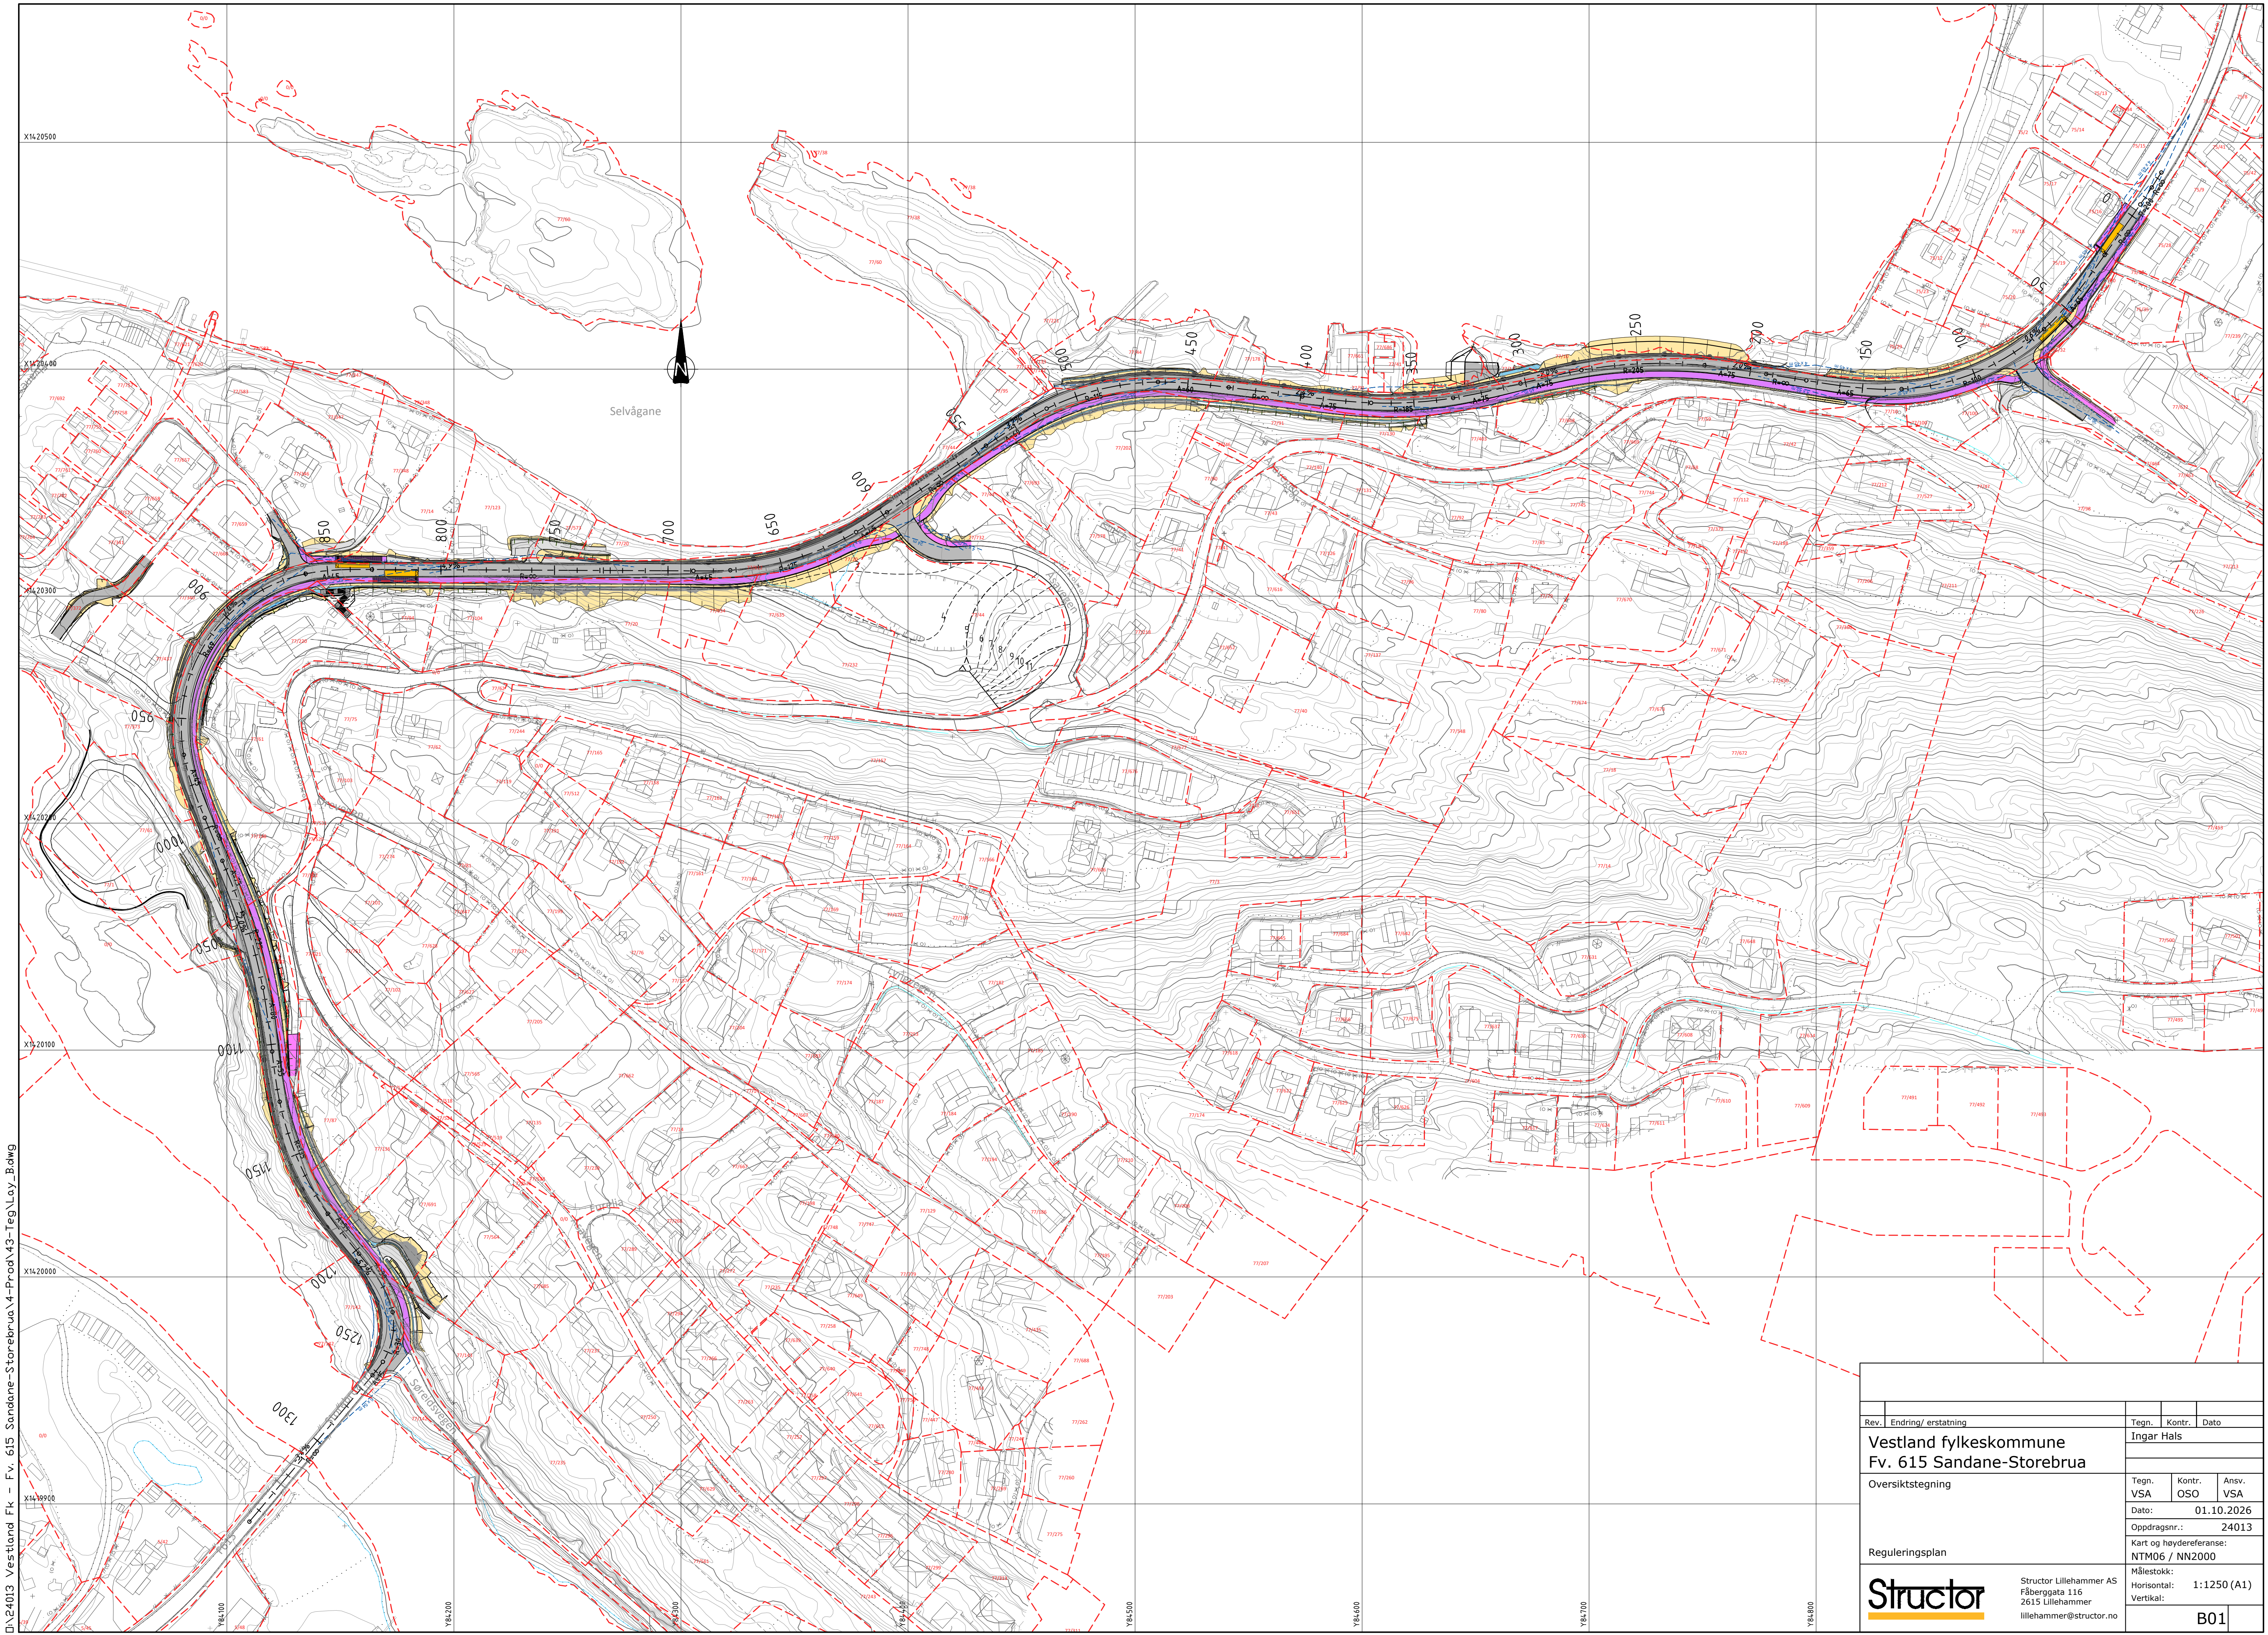



D:\24013 Vestland Flk - Fv. 615 Sandane-Storebrua\4-Prod\43-Teg\Lay_Bdwg

Rev.	Endring/ erstatning	Tegn.	Kontr.	Dato
				Ingar Hals
Vestland fylkeskommune				
Fv. 615 Sandane-Storebrua				
Oversiktstegning				
Tegn.	VSA	Kontr.	OSO	Ansv. VSA
Dato:		01.10.2026		
Oppdragsnr.:		24013		
Reguleringsplan		Kart og høydereferanse: NTM06 / NN2000		
Structor		Målestokk: 1:1250 (A1)		
		Horizontal: 1:1250 (A1)		
		Vertikal: 1:1250 (A1)		
Structor Lillehammer AS		B01		
Fåberggata 116				
2615 Lillehammer				
lillehammer@structor.no				

D:\24013 Vestland Fk - Fv. 615 Sandane-Storebrua\4-Prod\43-Teg\Lay_Cdwg

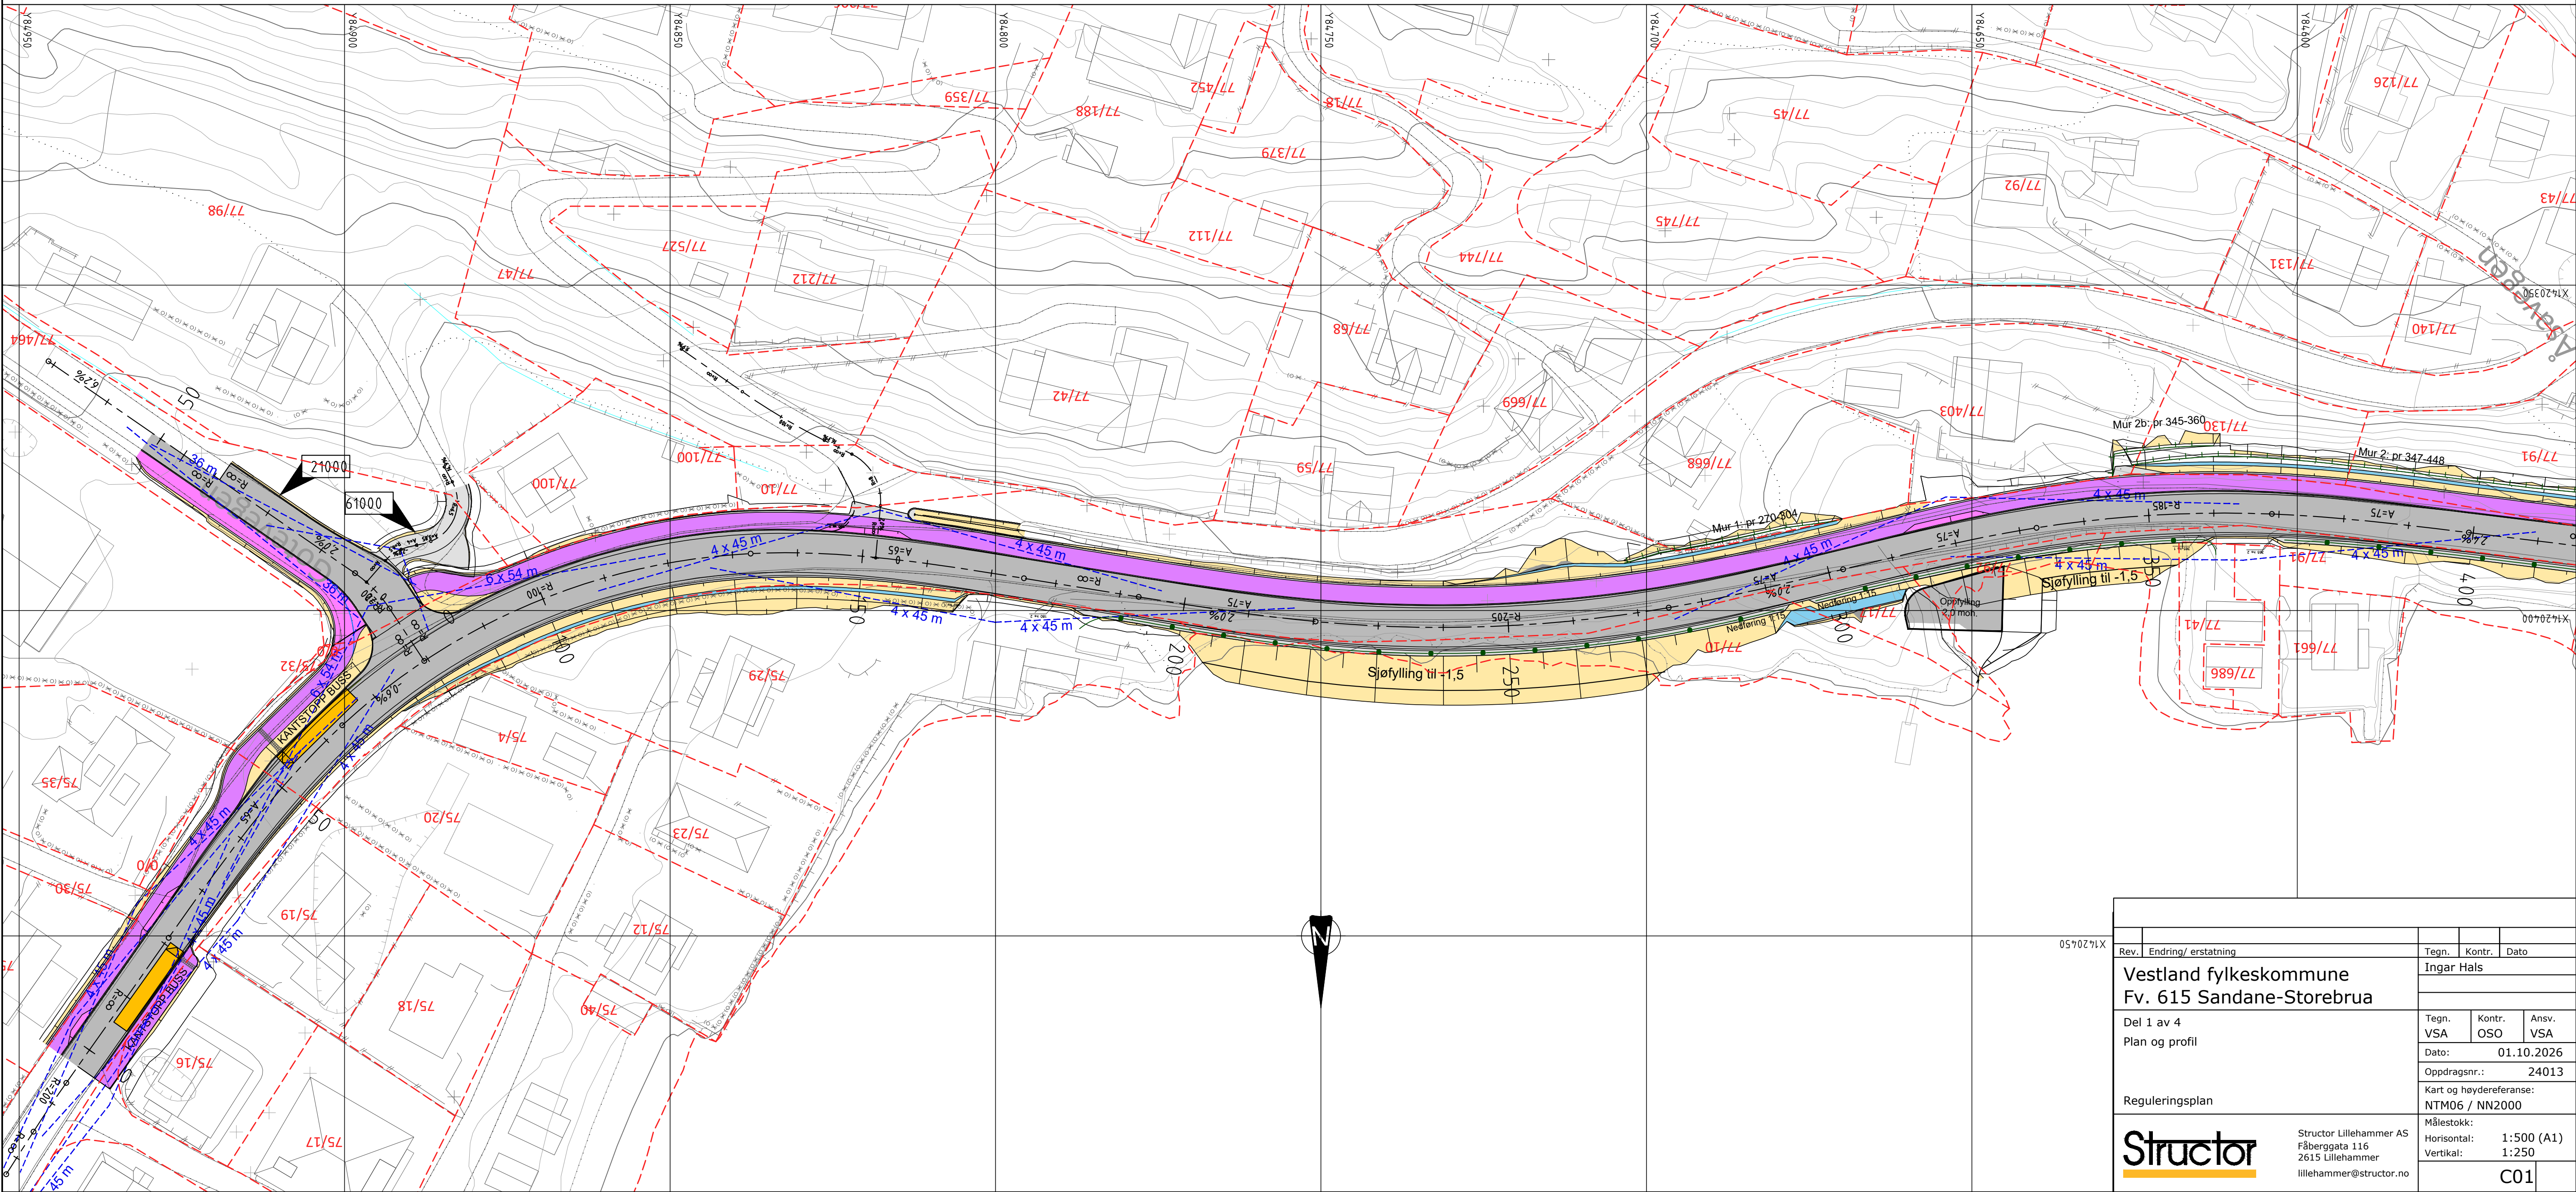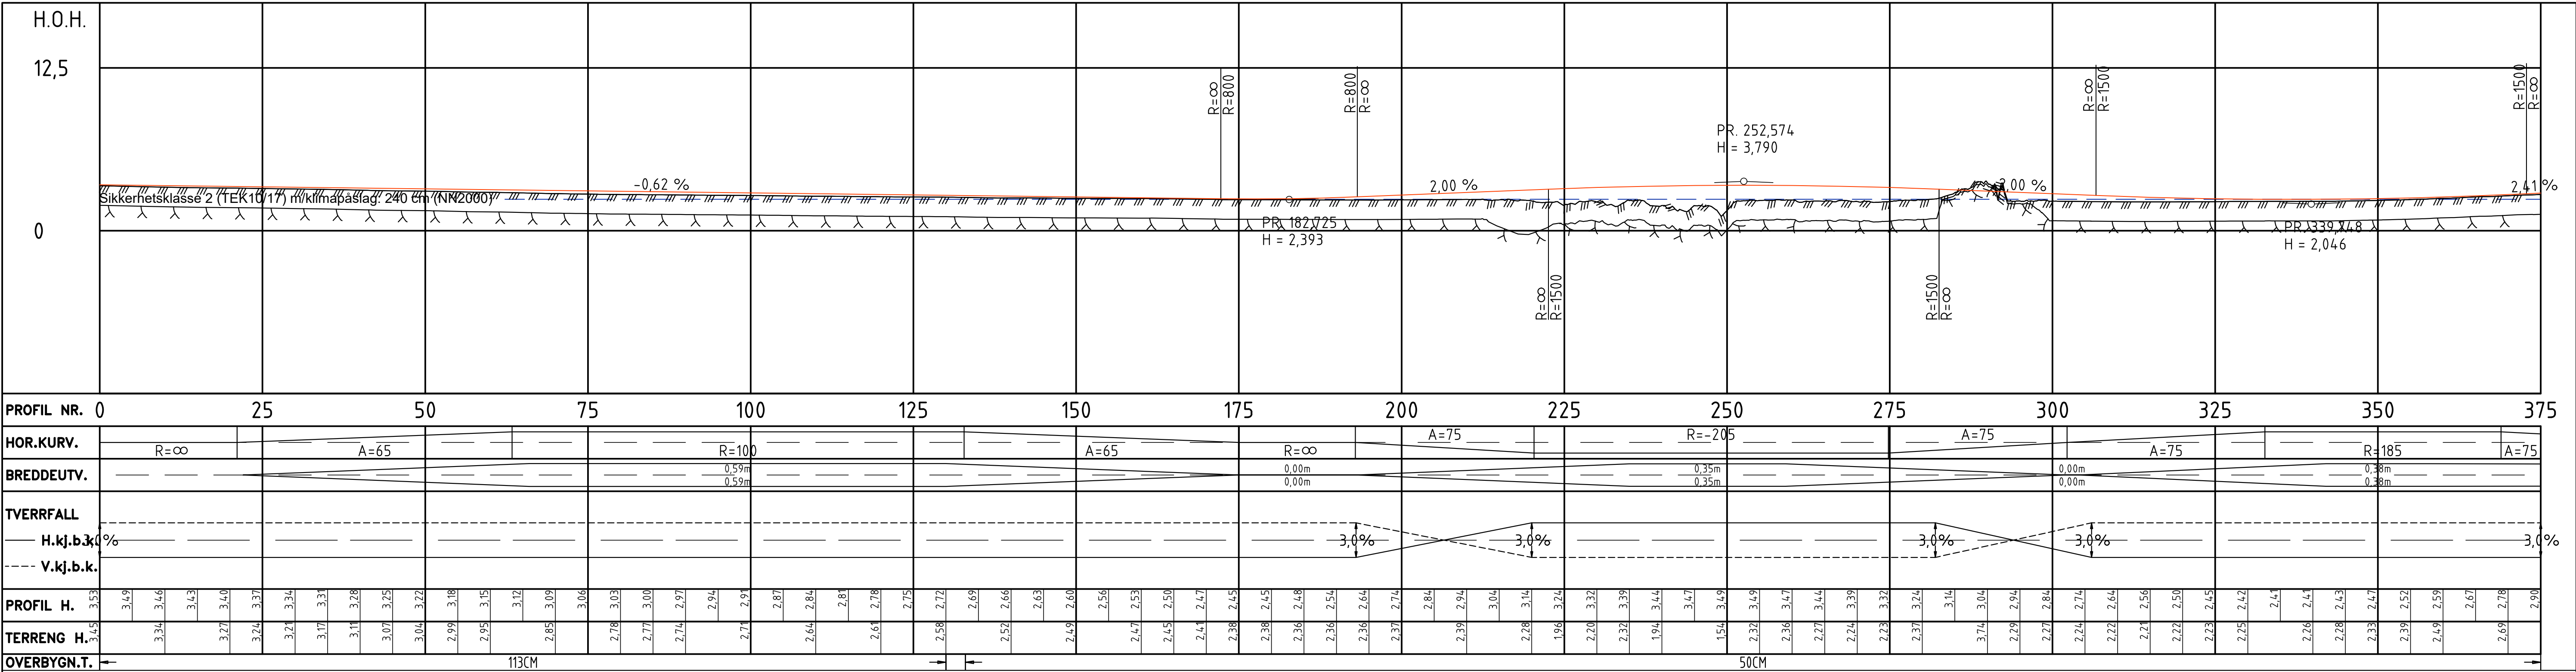

Rev.	Endring/ erstatning	Tegn.	Kontr.	Dato
		Ingar Hals		
Vestland fylkeskommune				
Fv. 615 Sandane-Storebrua				
Del 1 av 4				
Plan og profil				
Reguleringsplan				
Structor		Structor Lillehammer AS Fjellergata 116 2615 Lillehammer lillehammer@strutor.no		
Målestokk:		Horisontal: 1:500 (A1)		
Vertikal: 1:250		C01		

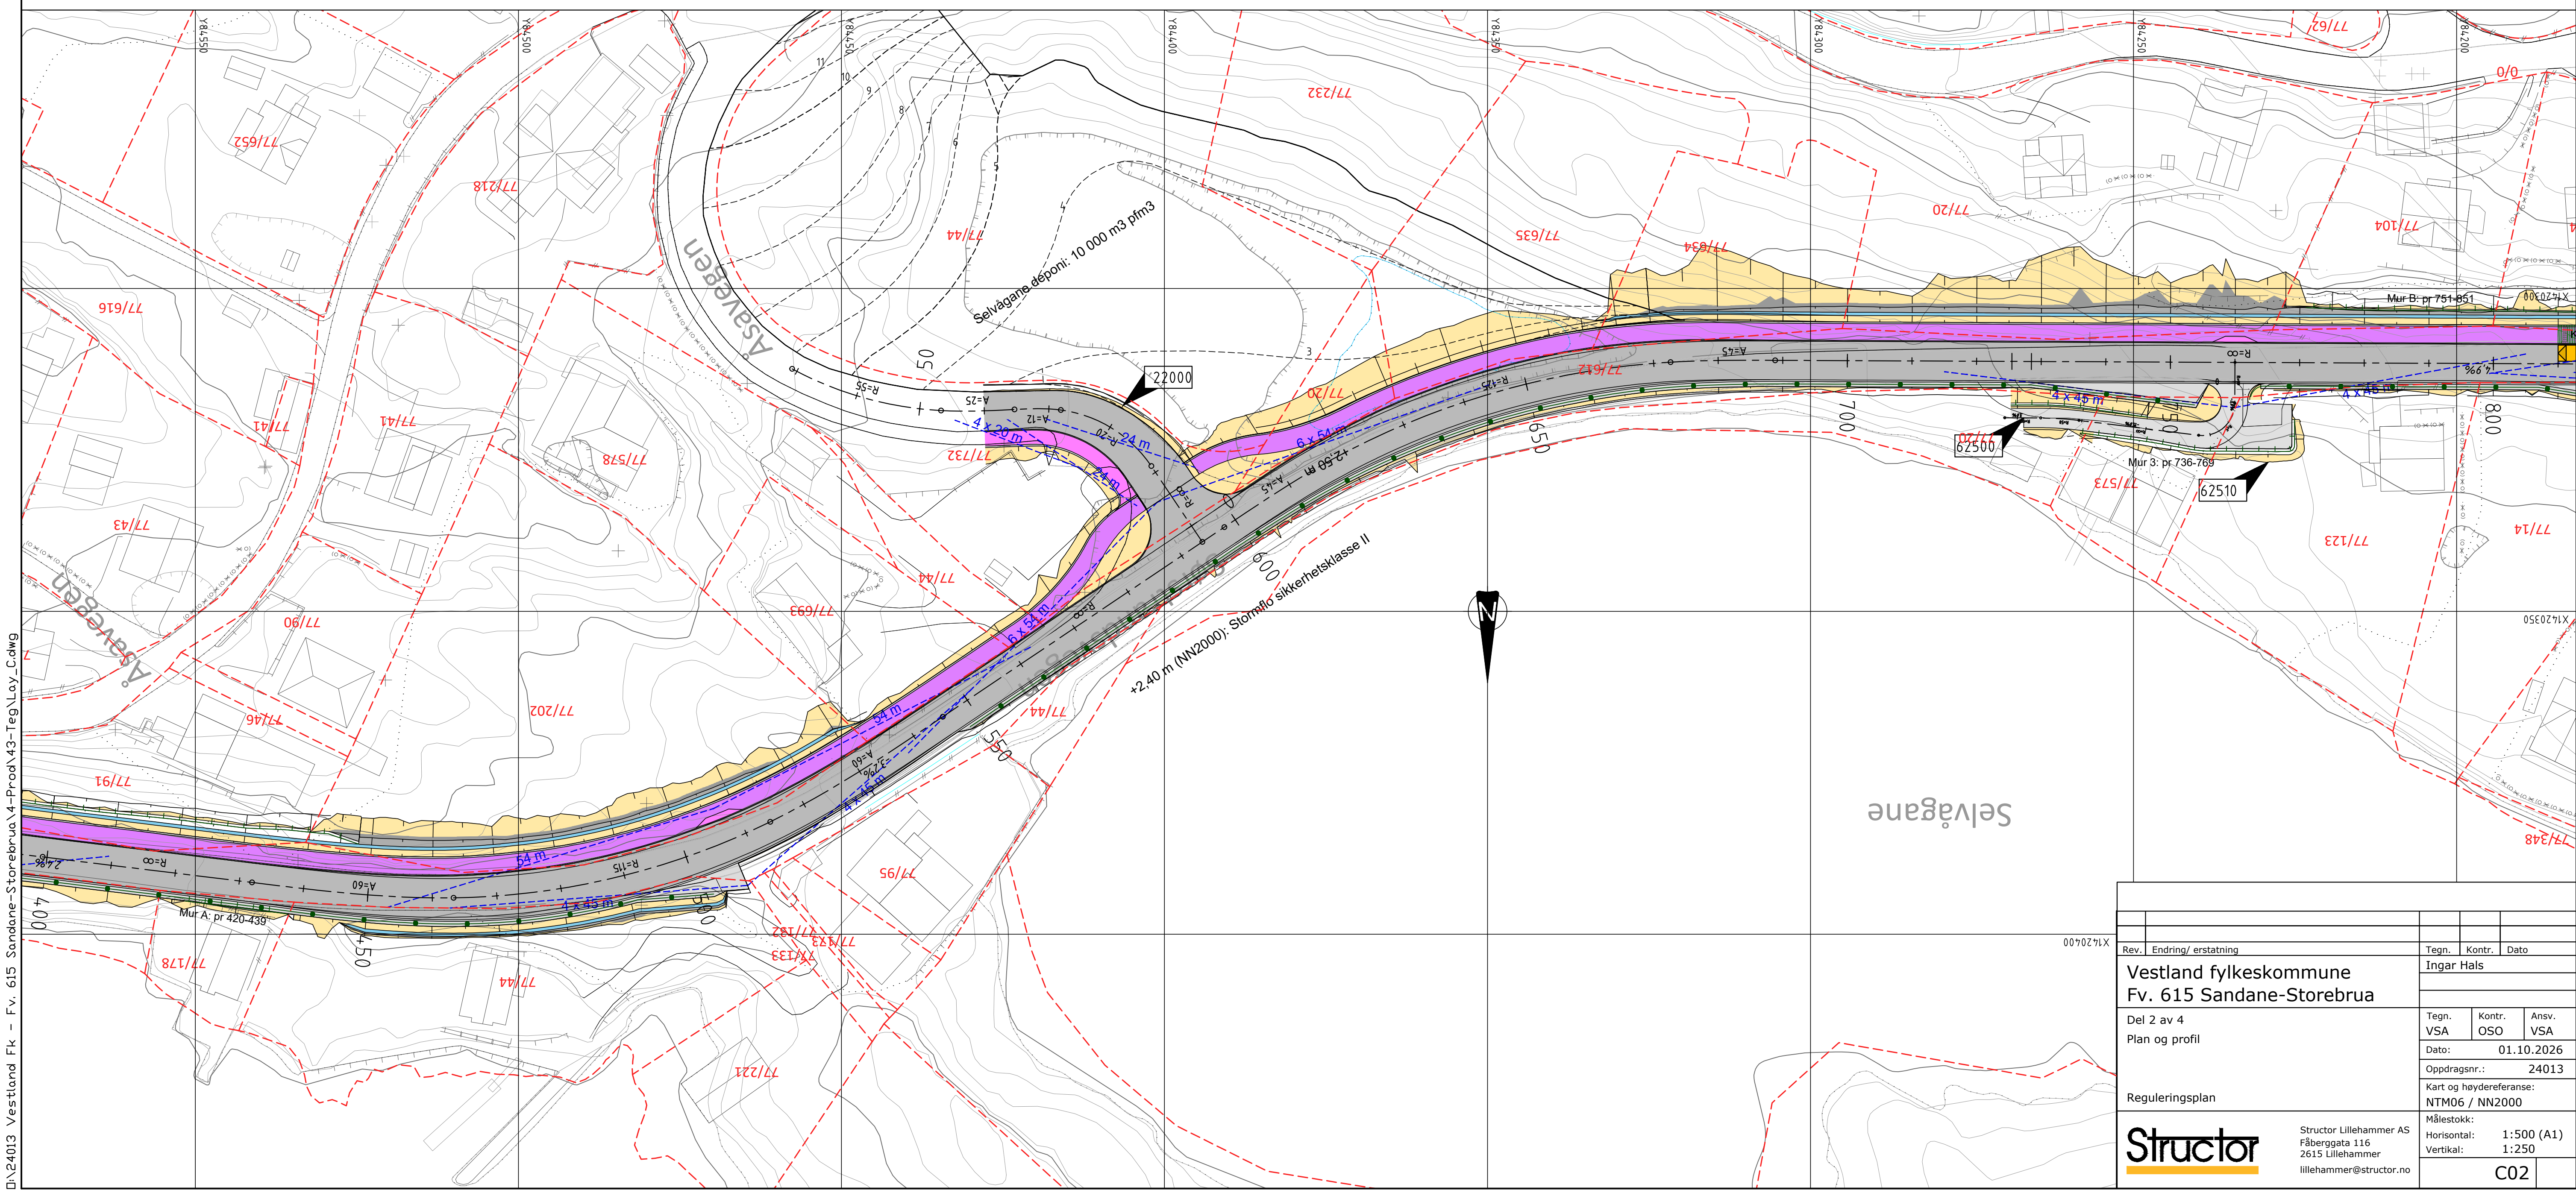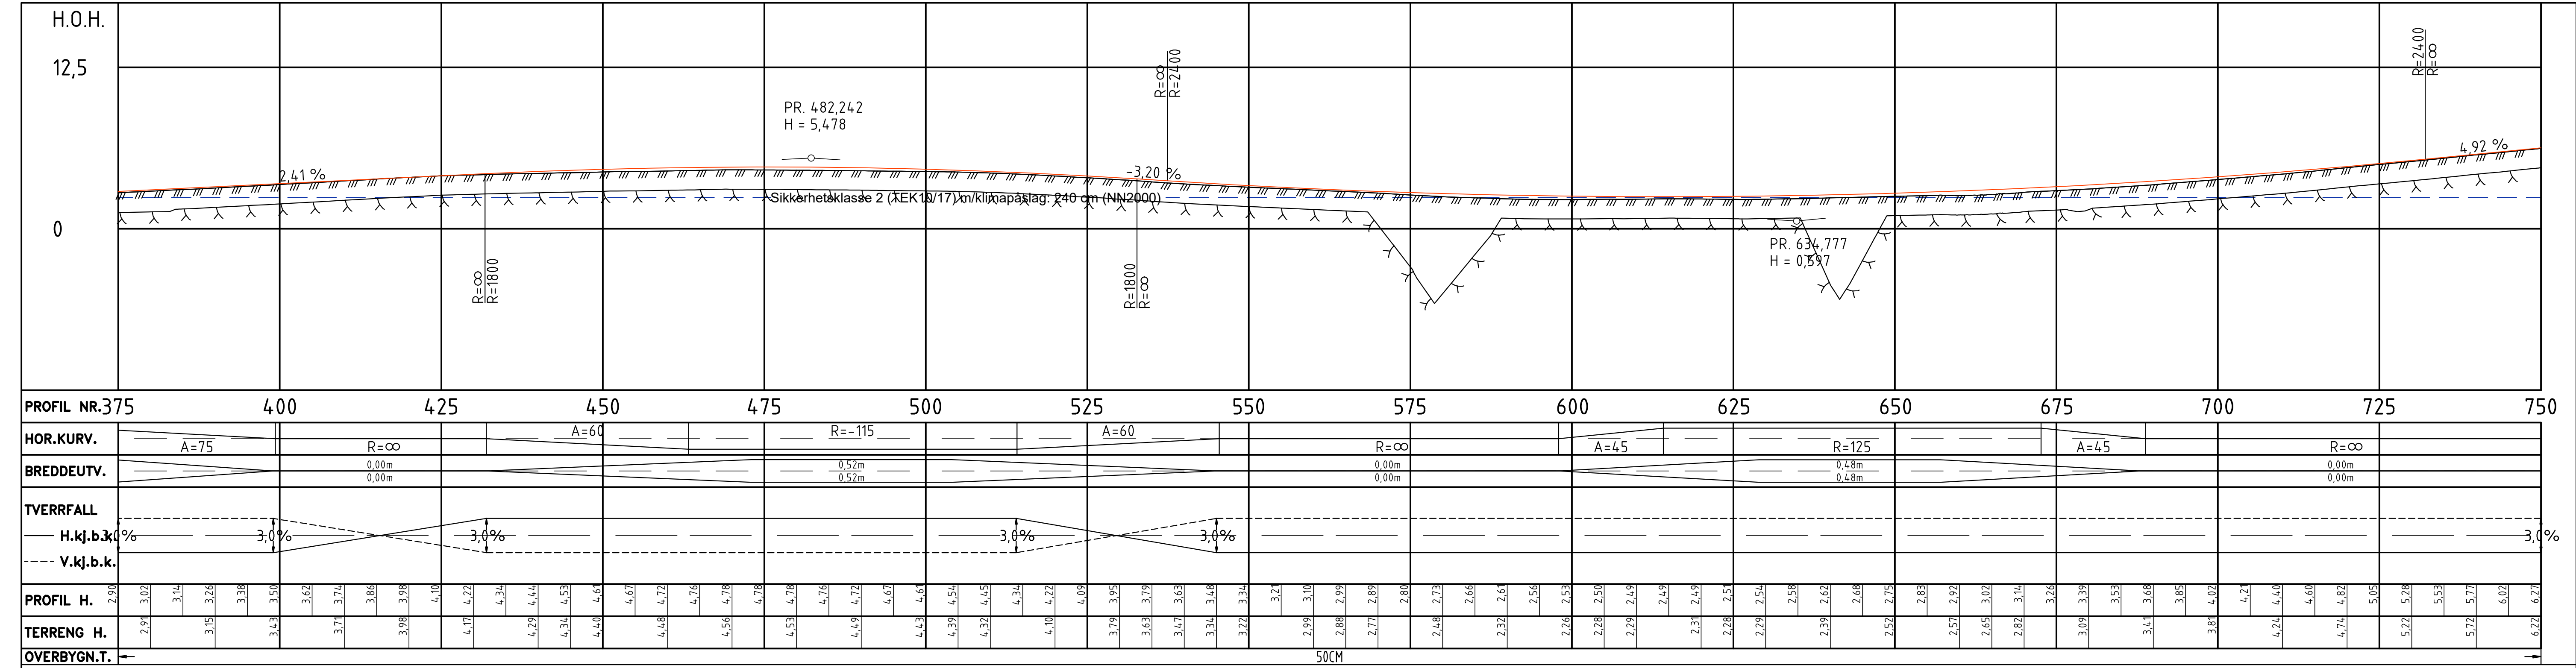


D:\24013 Vestland Fk - Fv. 615 Sandane-Storebrua\4-Prod\43-Teg\Lay_Cdwg







Rev.	Ending/ erstatning	Tegn.	Kontr.	Dato
Vestland fylkeskommune				
Fv. 615 Sandane-Storebrua				
Del 2 av 4				
Plan og profil				
Oppdragsnr.: 24013				
Kart og høydereferanse: NTM06 / NN2000				
Reguleringsplan				
Målestokk: Horizontal: 1:500 (A1) Vertikal: 1:250				
C02				

Structor

Structor Lillehammer AS
Fåberggata 116
2615 Lillehammer
lillehammer@structor.no

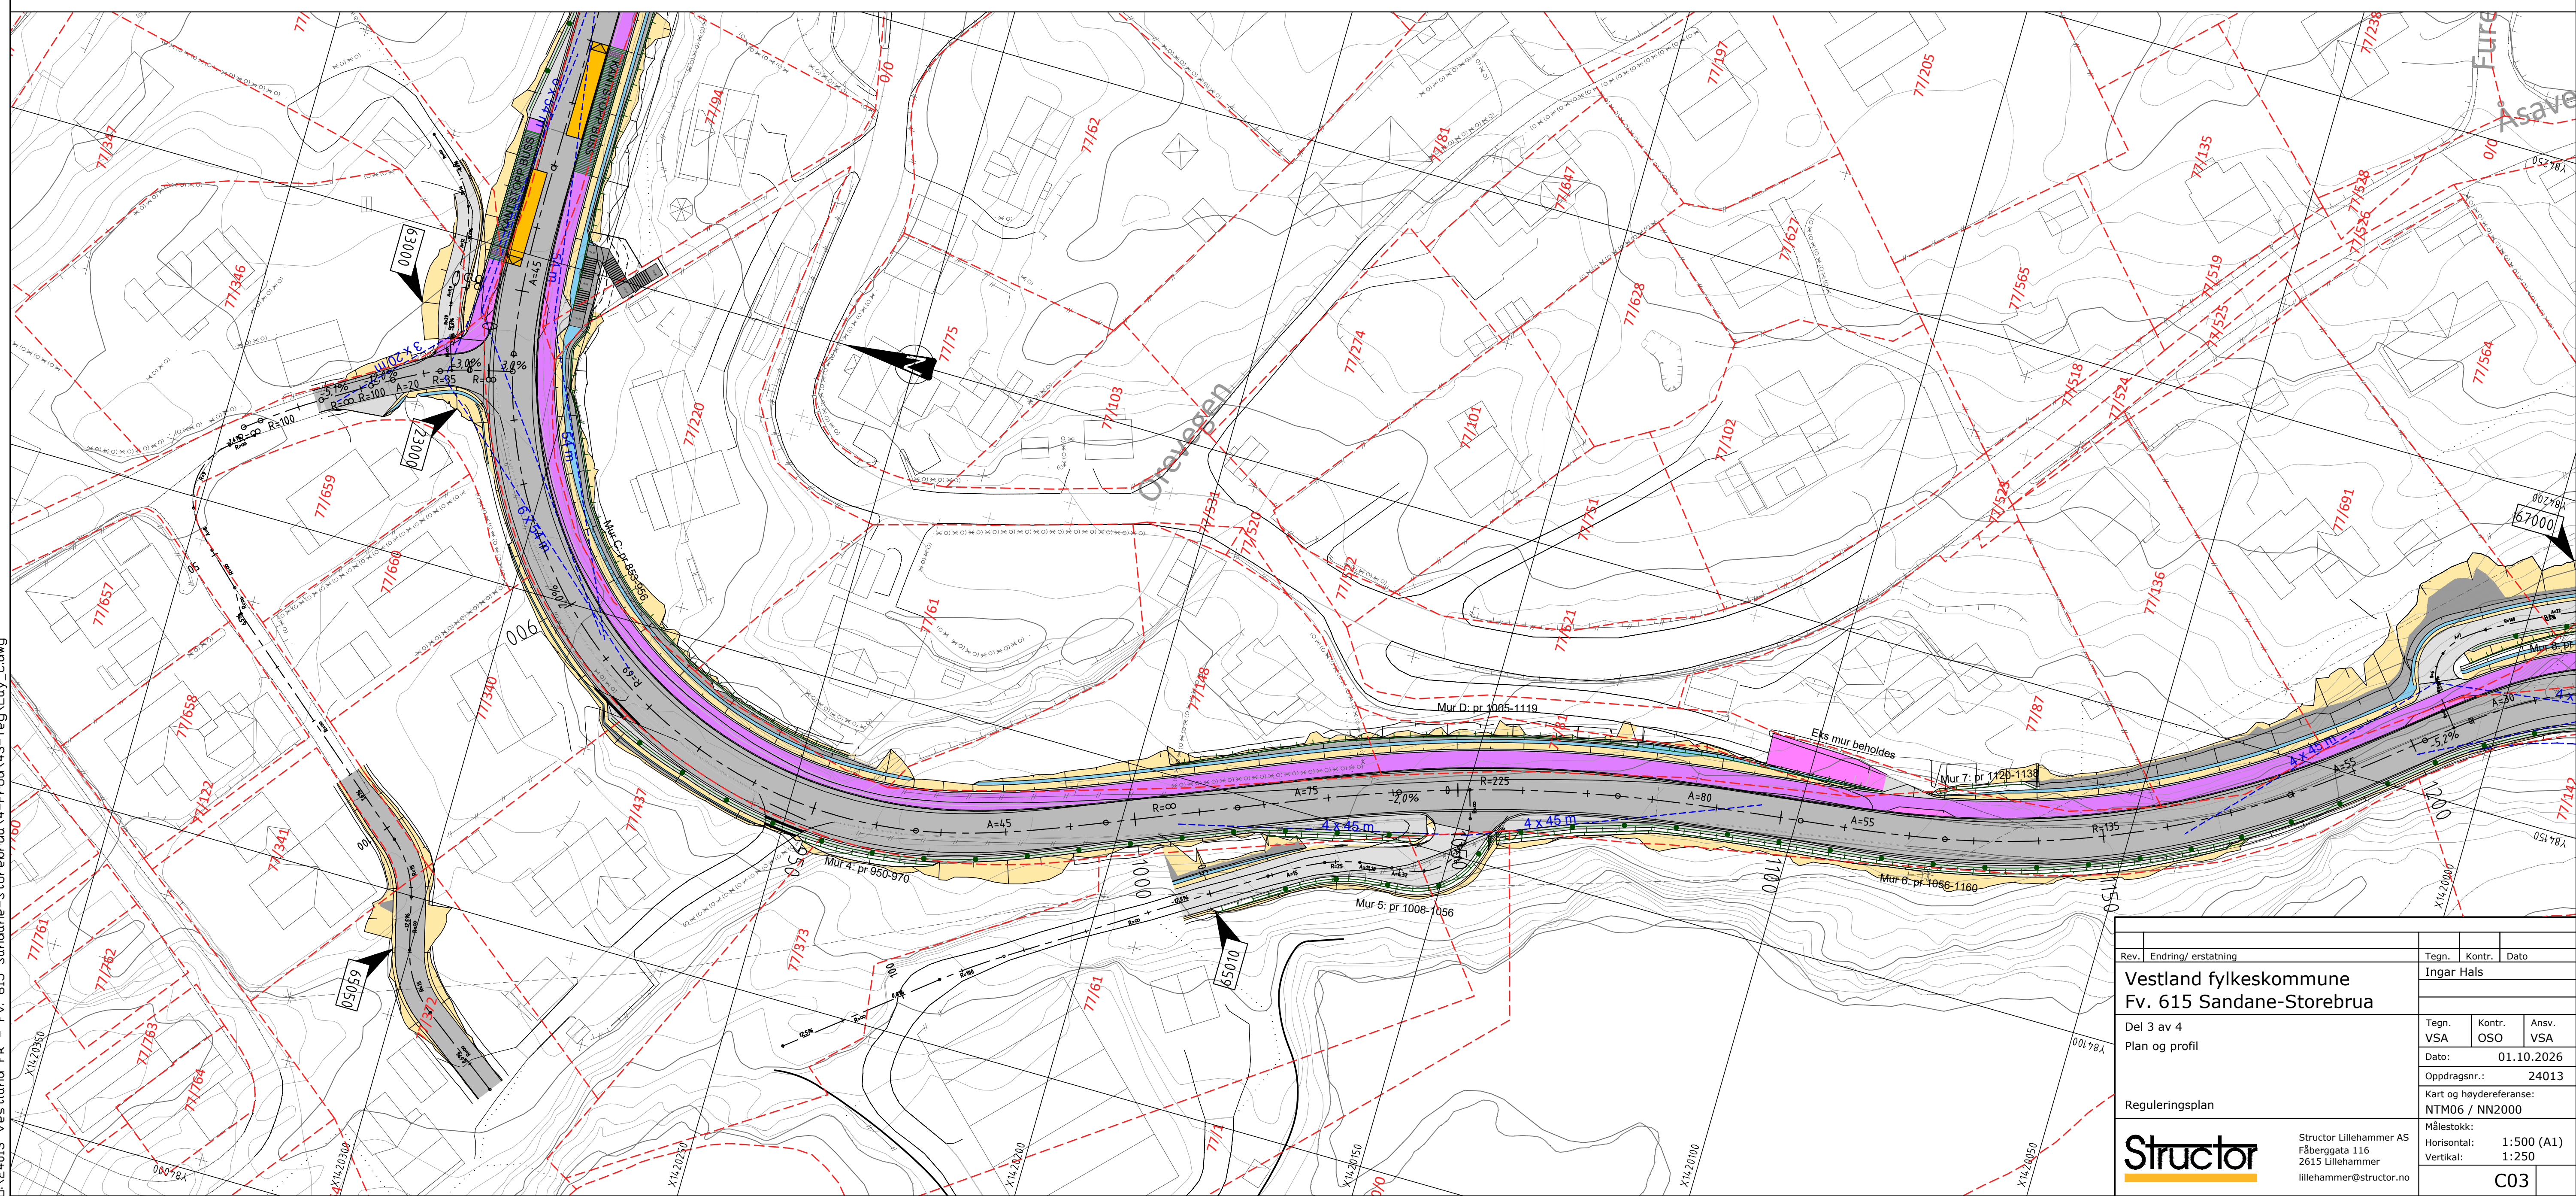


D:\24013 Vestland Fk - Fv. 615 Sandane-Storebrua\4-Prod\43-Teg\Lay_C.dwg

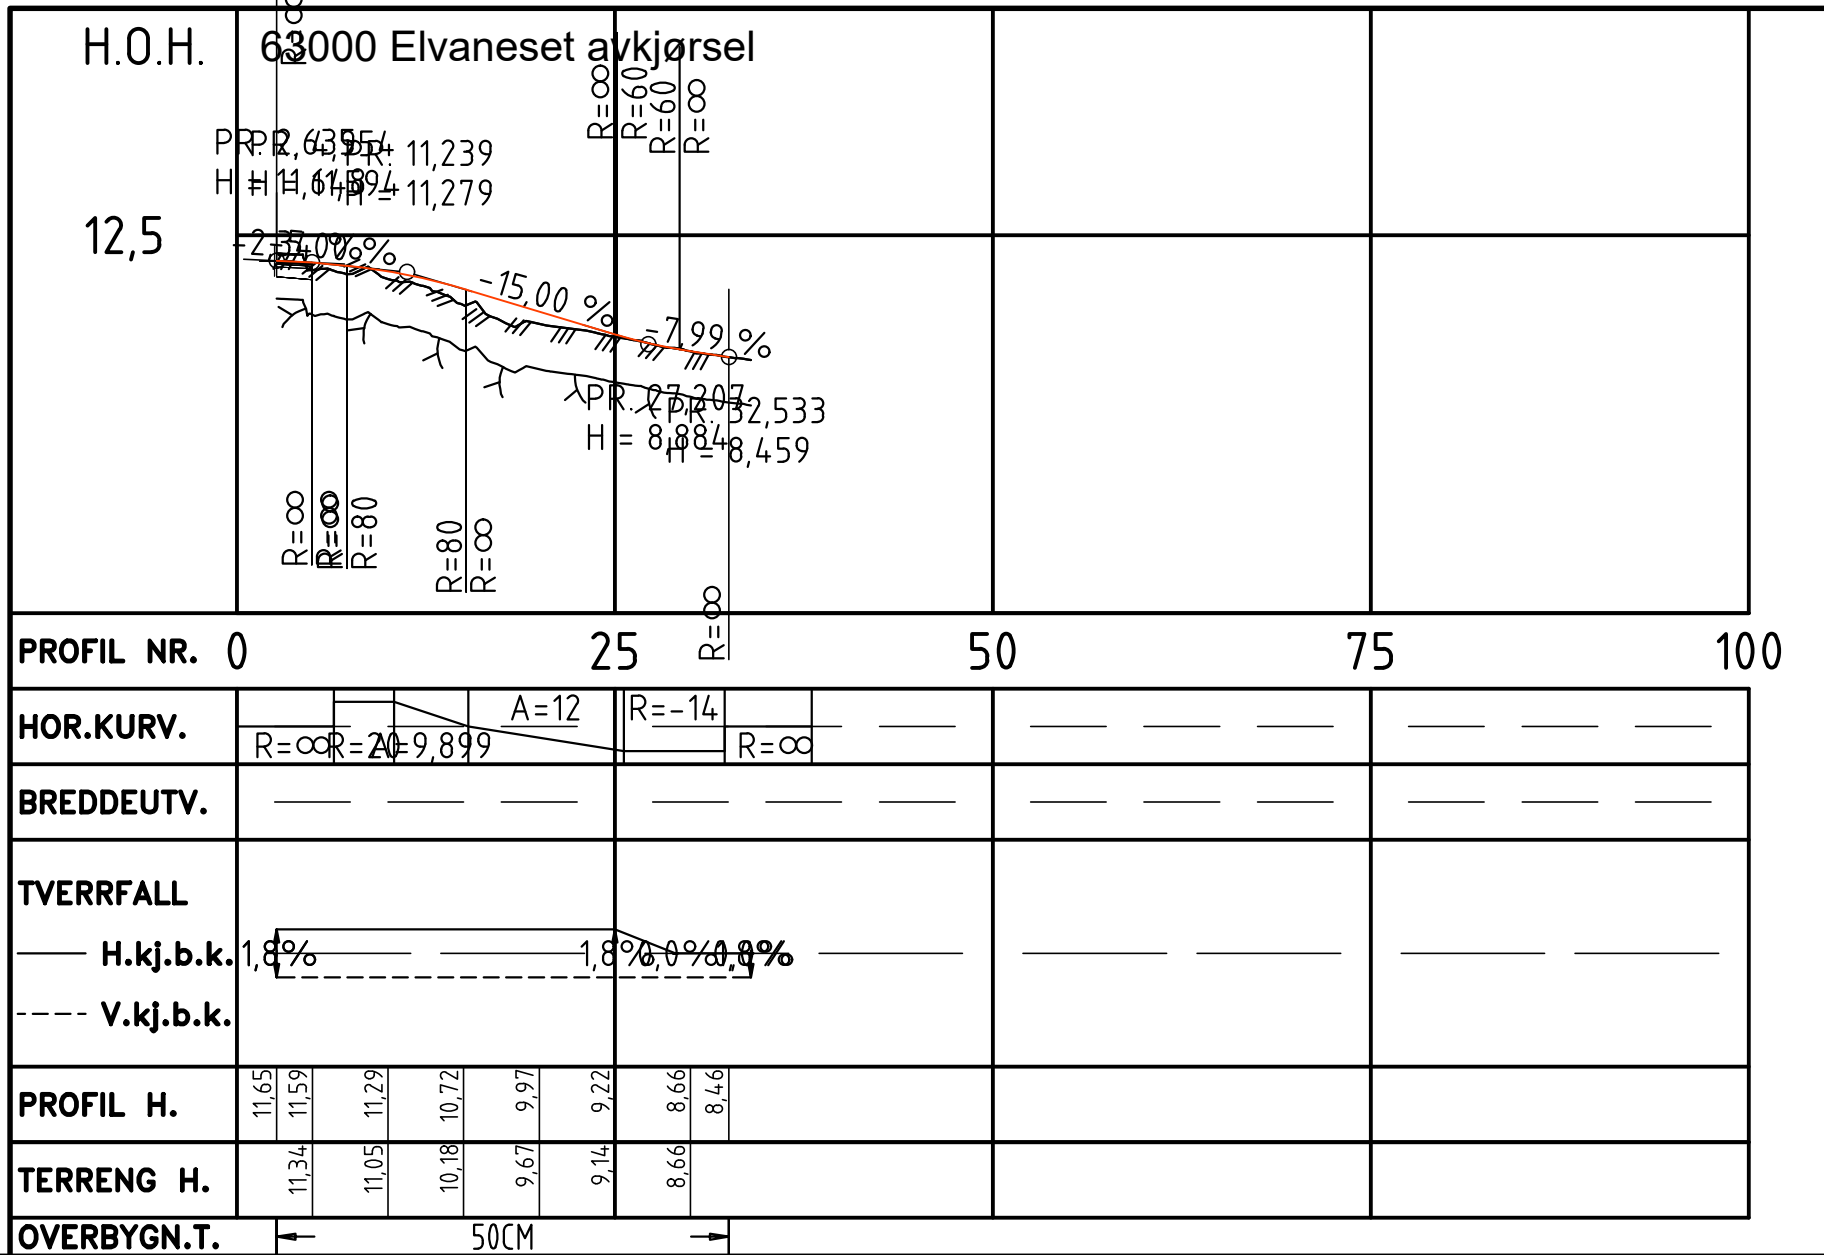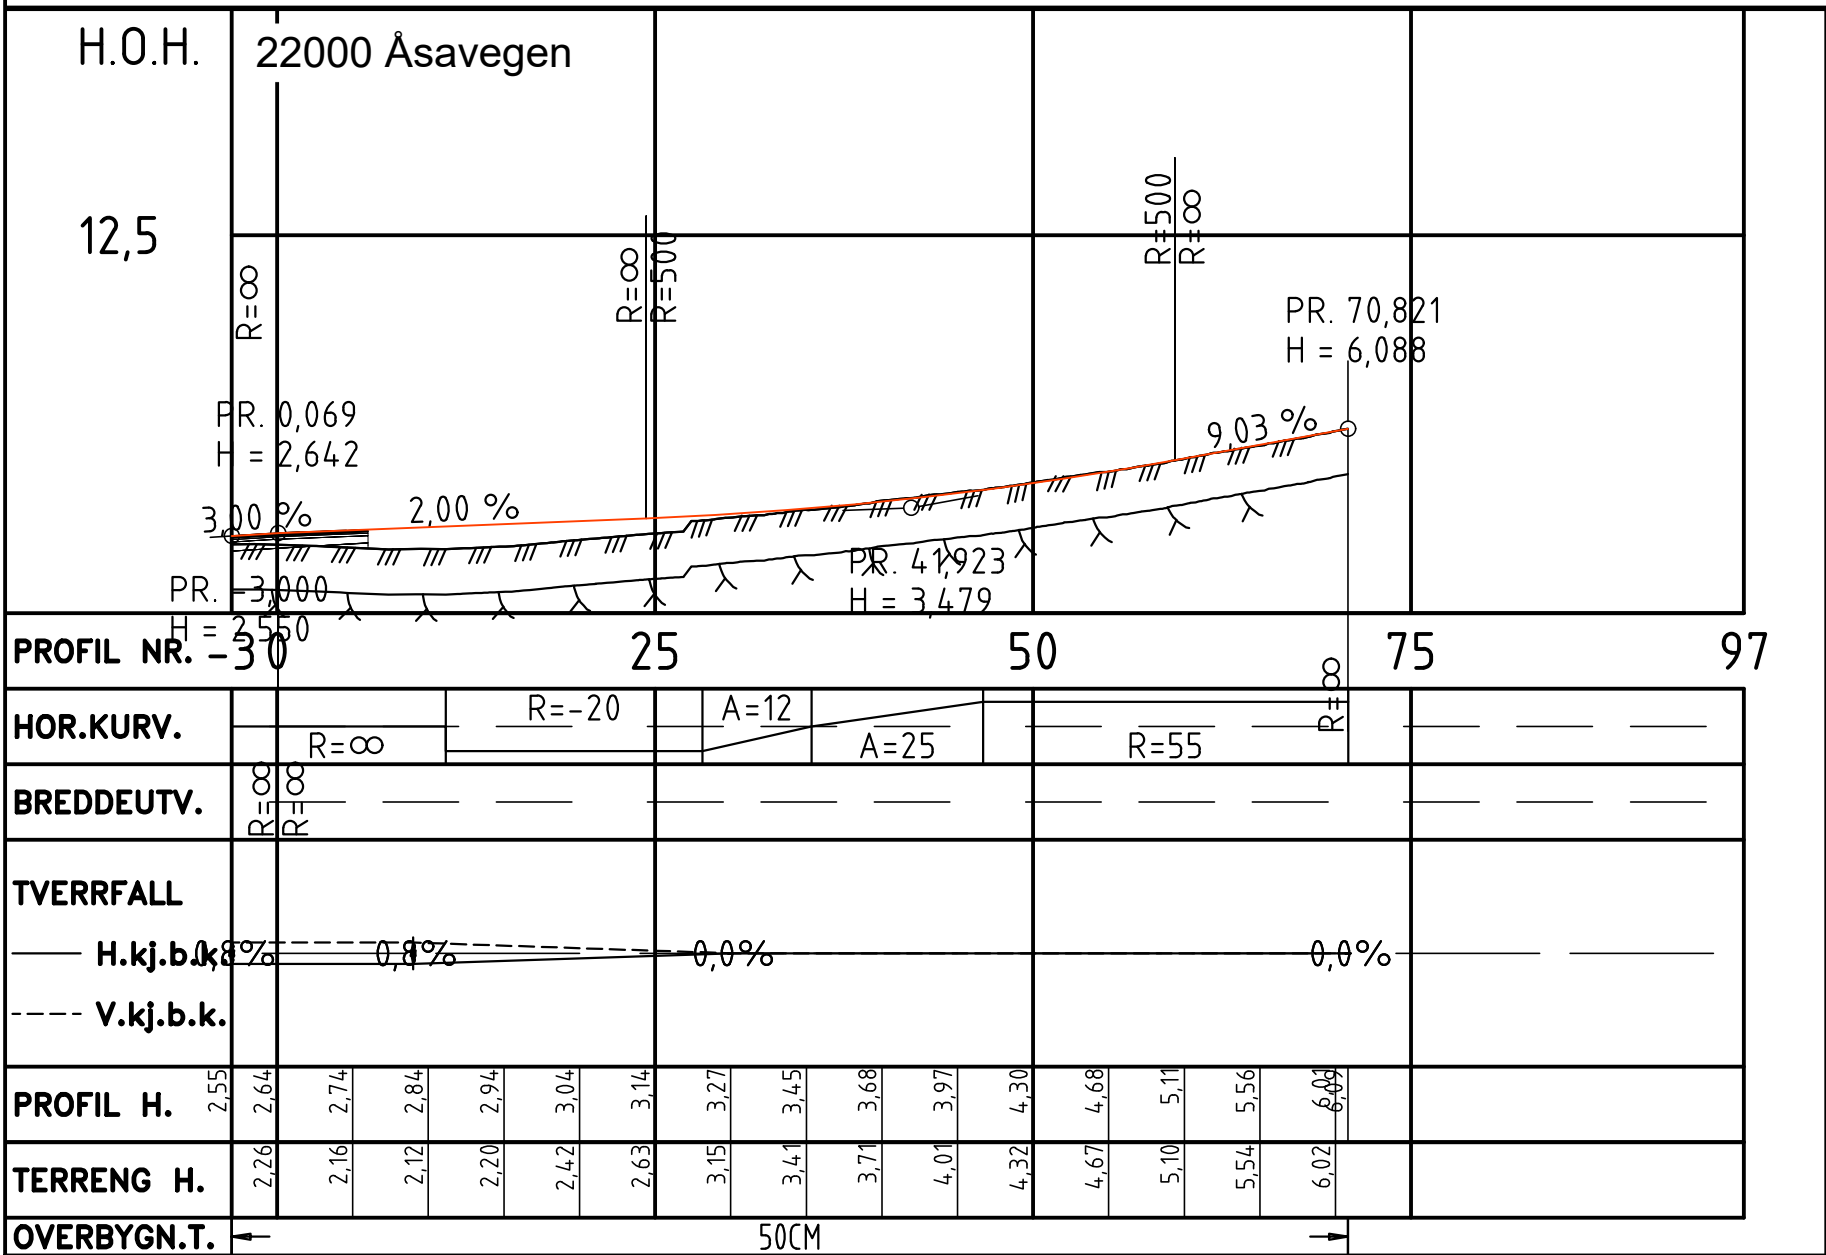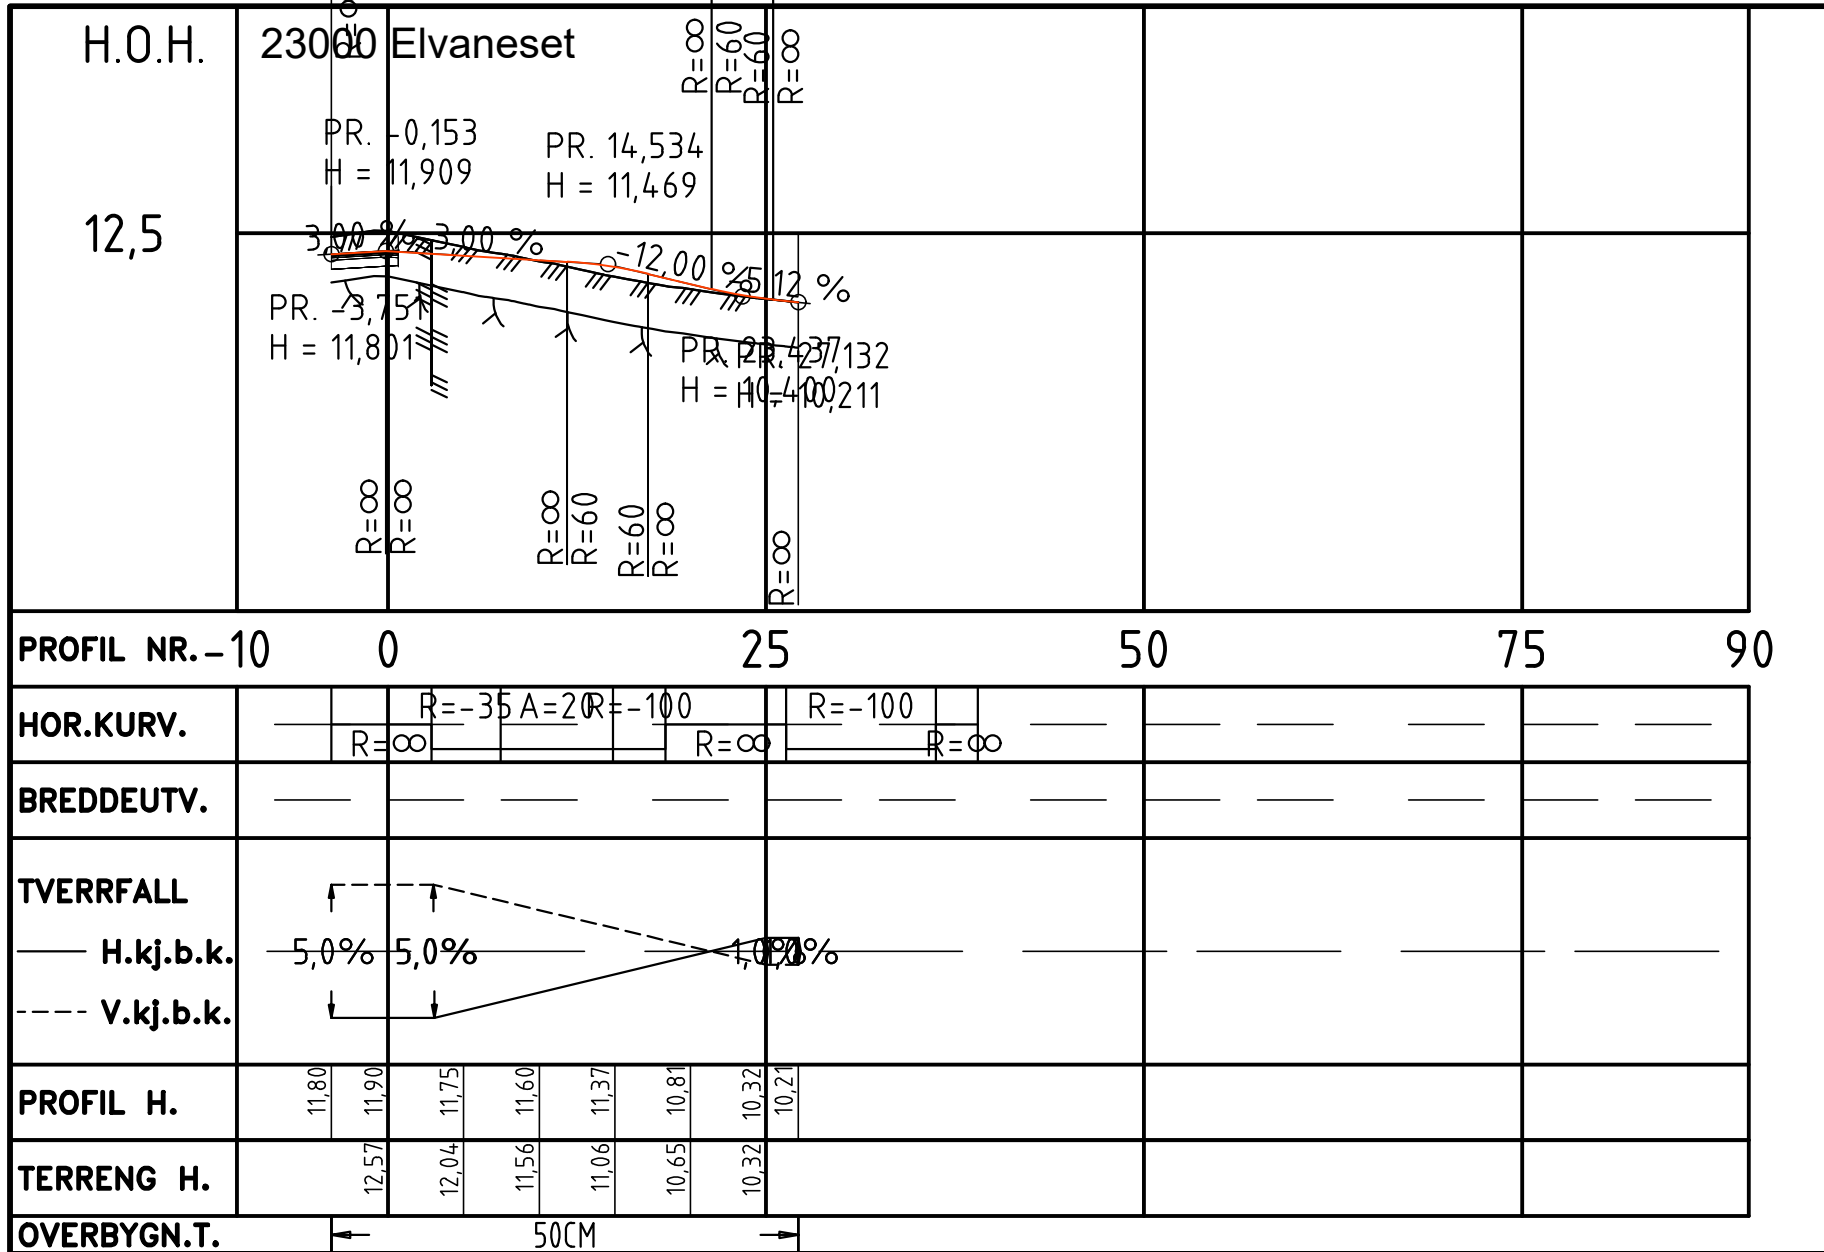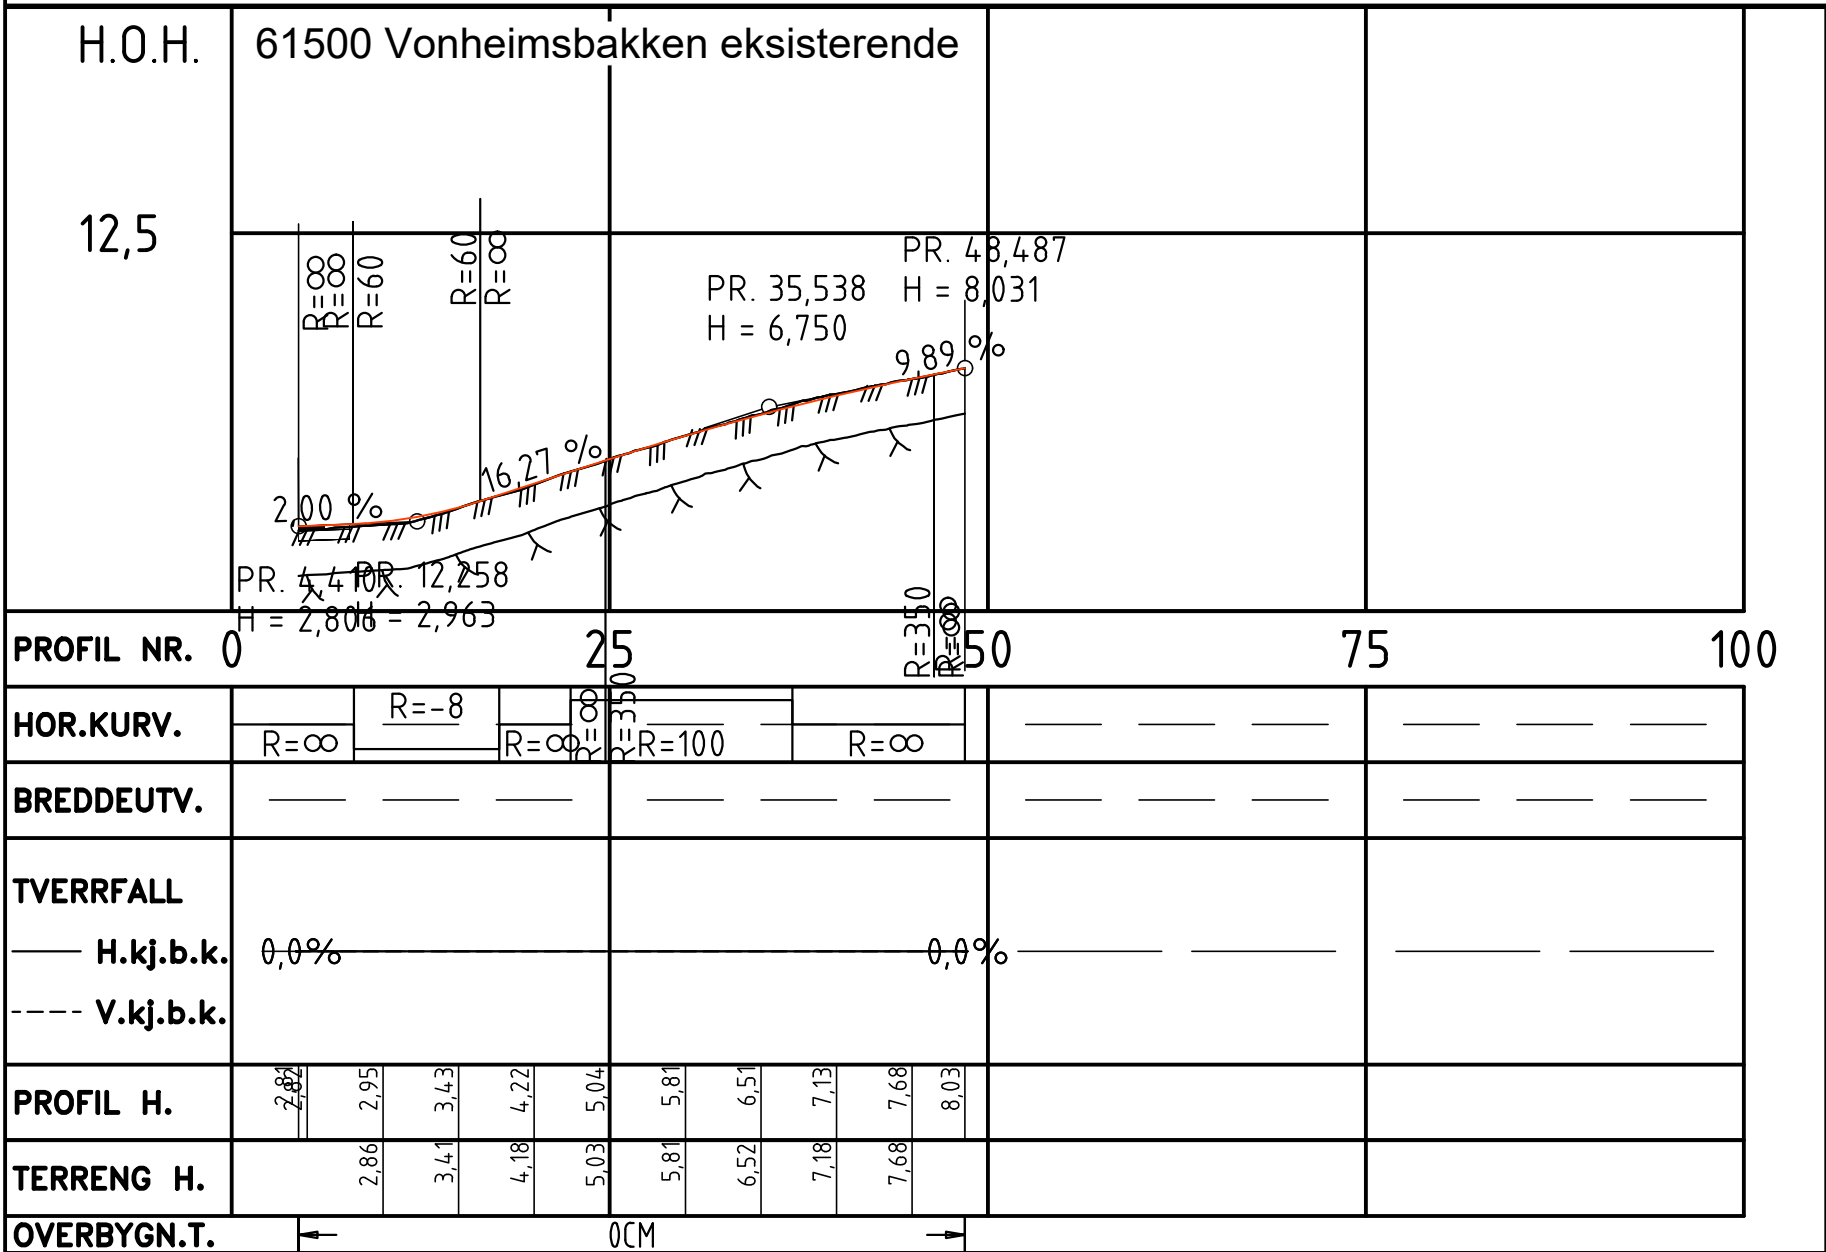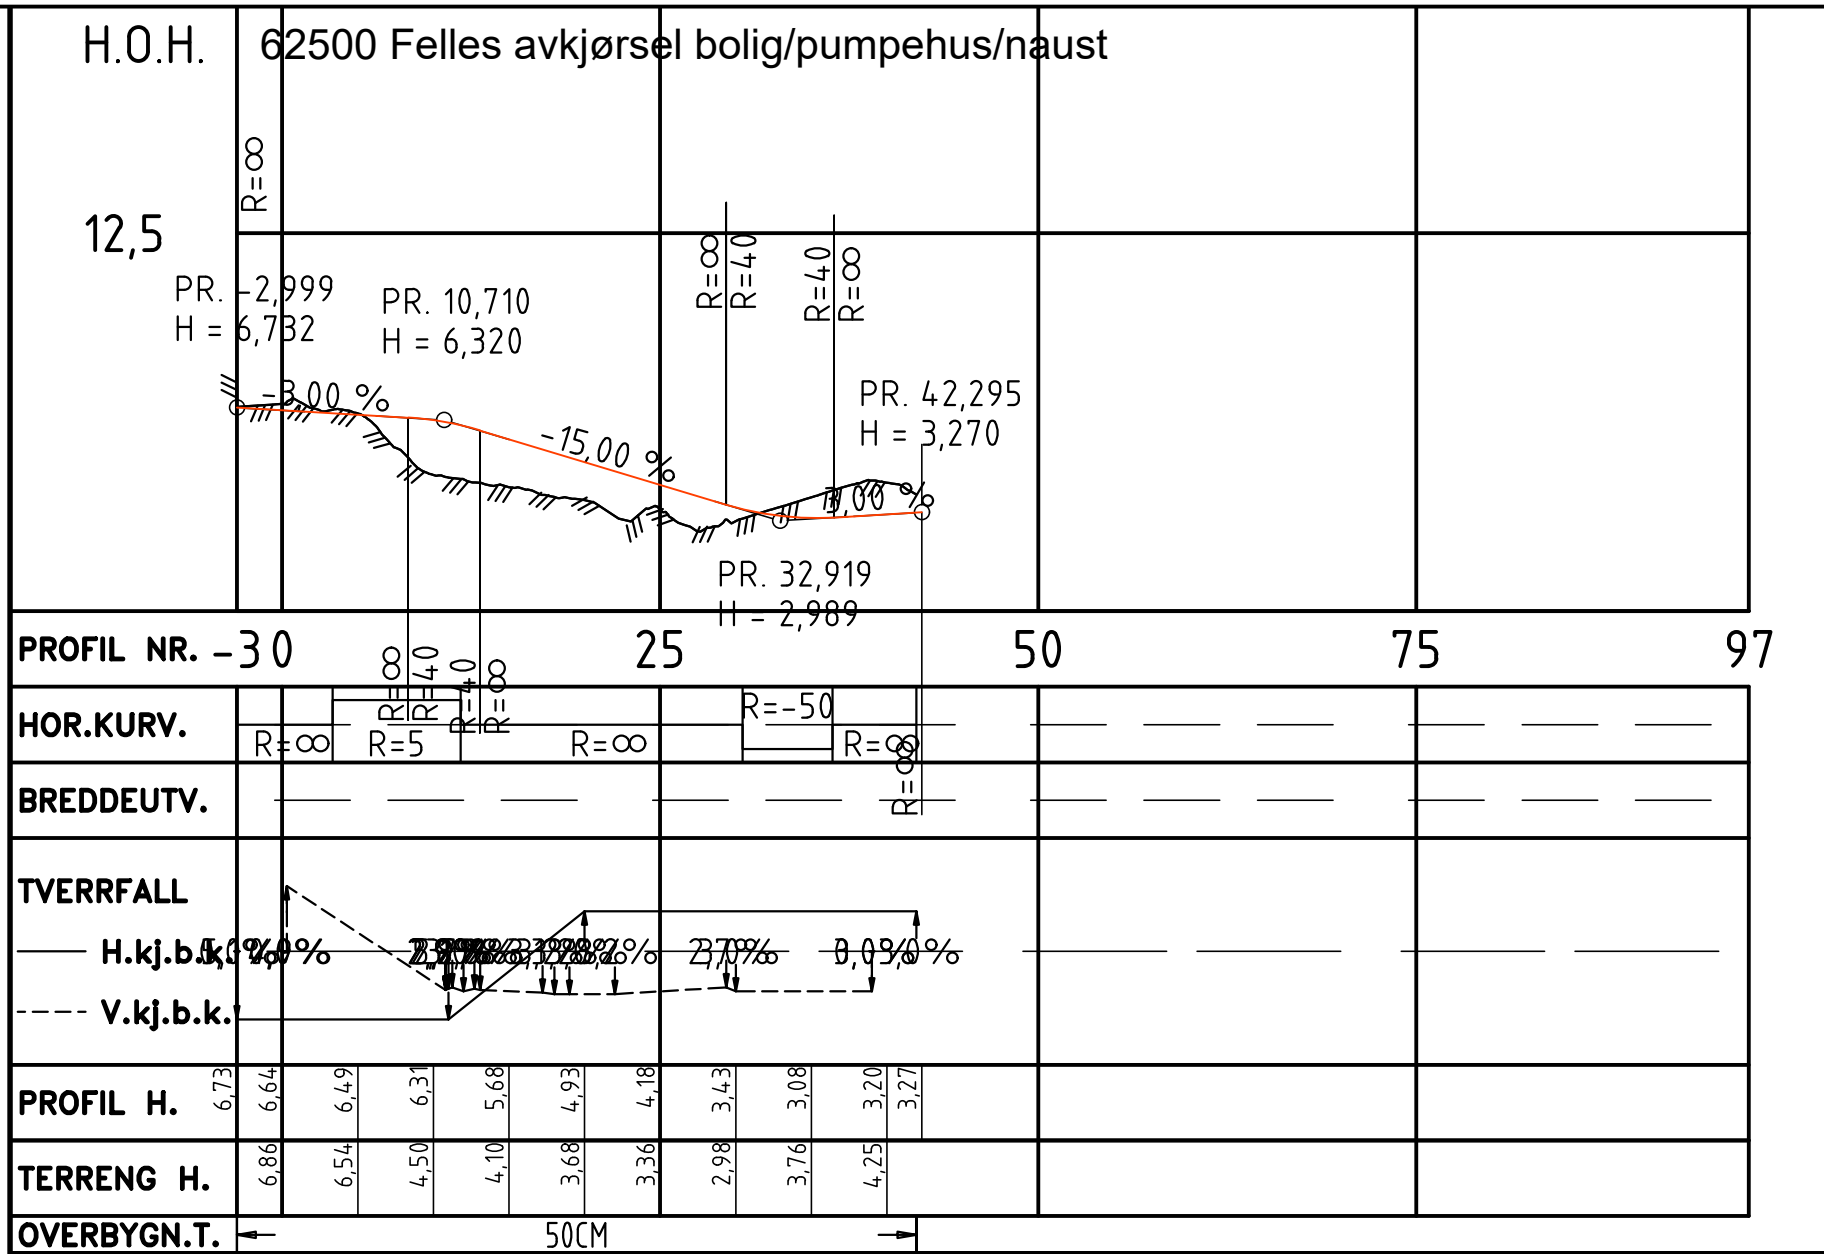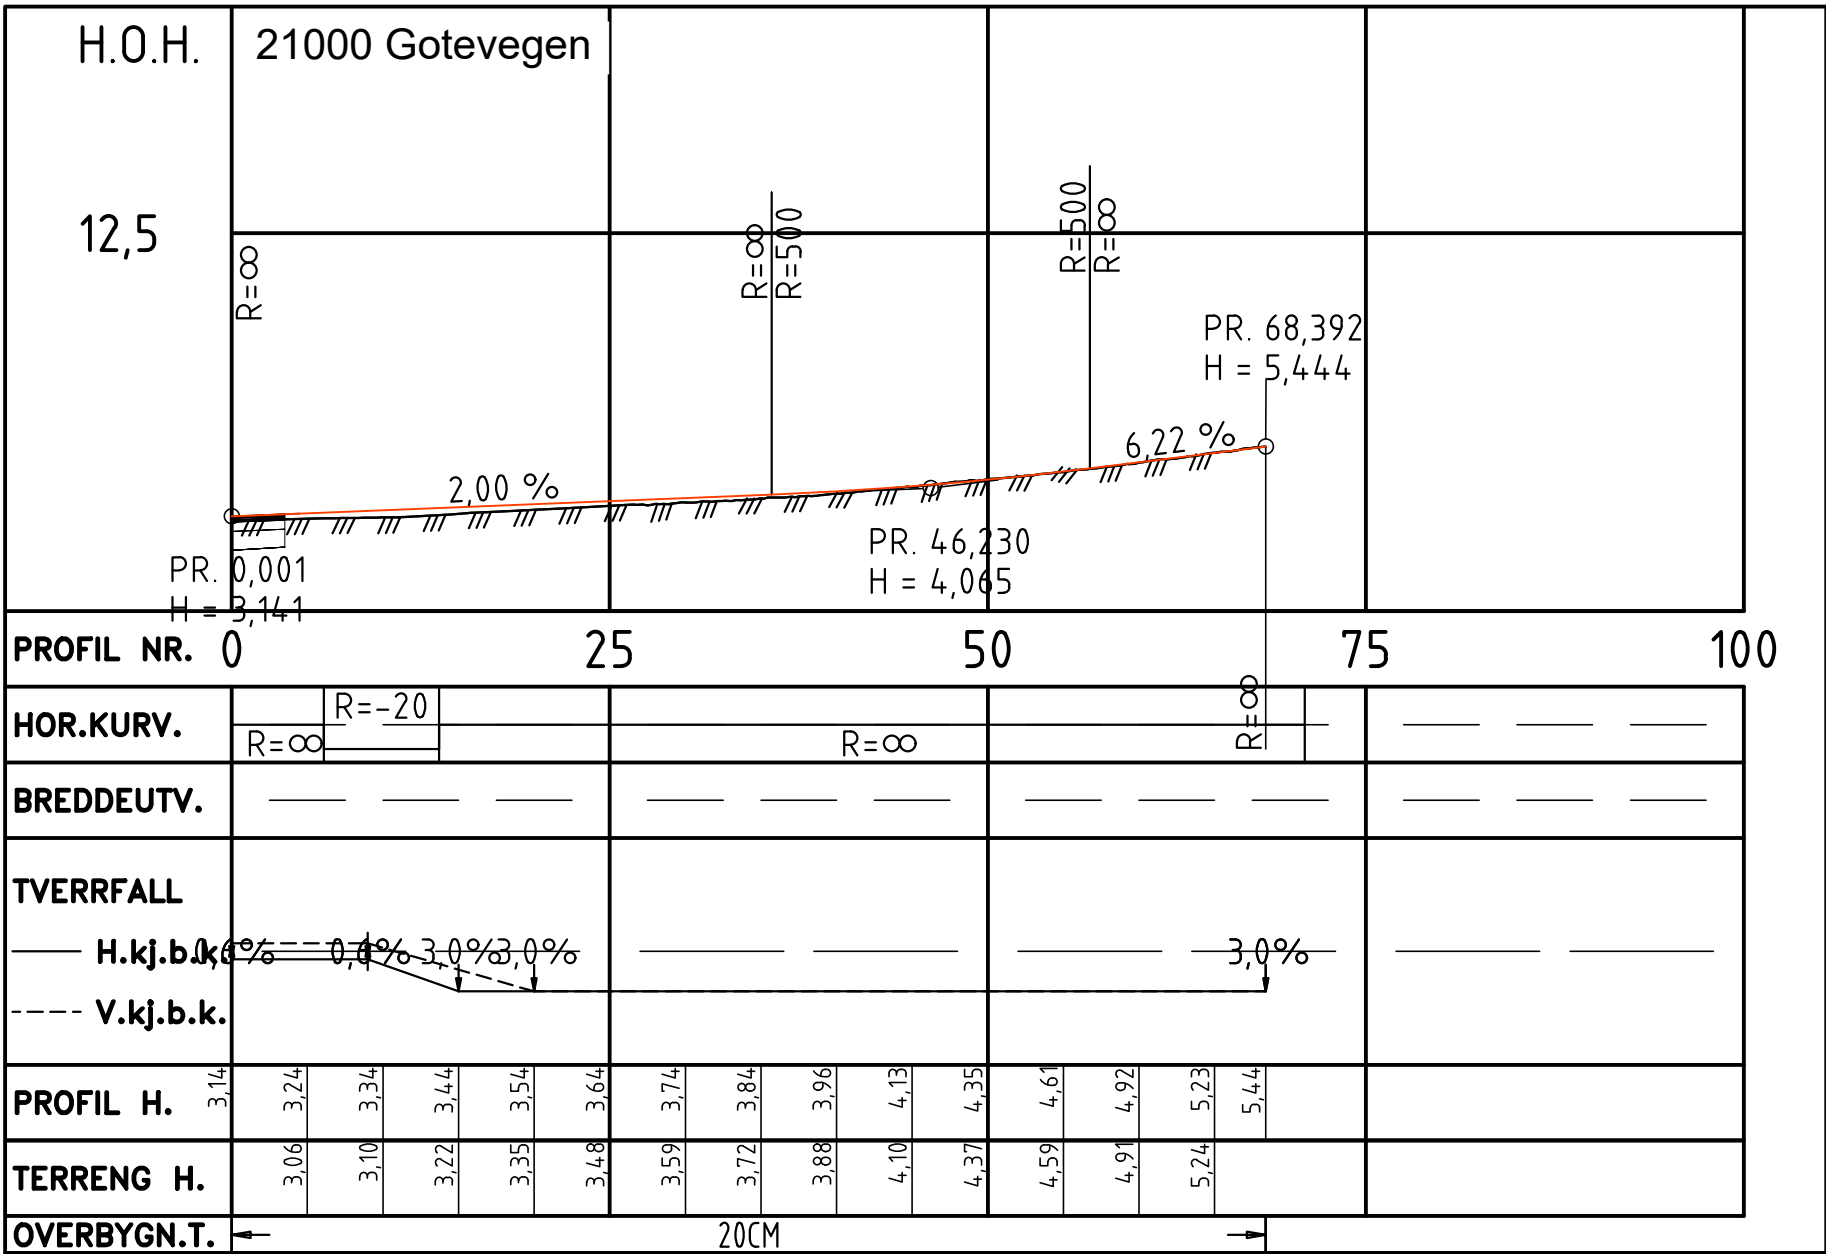


Rev.	Endring/ erstatning	Tegn.	Kontr.
Vestland fylkeskommune		Ingar Hals	
Fv. 615 Sandane-Storebrua			
Lengdeprofiler sideveger		Tegn.	Kontr.
Sandane sentrum t.o.m. Elvaneset		VSA	OSO
		Ansv.	VSA
		Dato:	01.10.2026
		Oppdragsnr.:	24013
Reguleringsplan		Kart og høydereferanse:	NTM06 / NN2000
Structor		Målestokk:	
Structor Lillehammer AS		Horizontal:	1:500 (A1)
Fåberggata 116		Vertikal:	1:250
2615 Lillehammer			
lillehammer@structor.no			
			D01

Normalprofil på fylling
10000 Fv. 615 pr. 624
M=1:50 (A1)

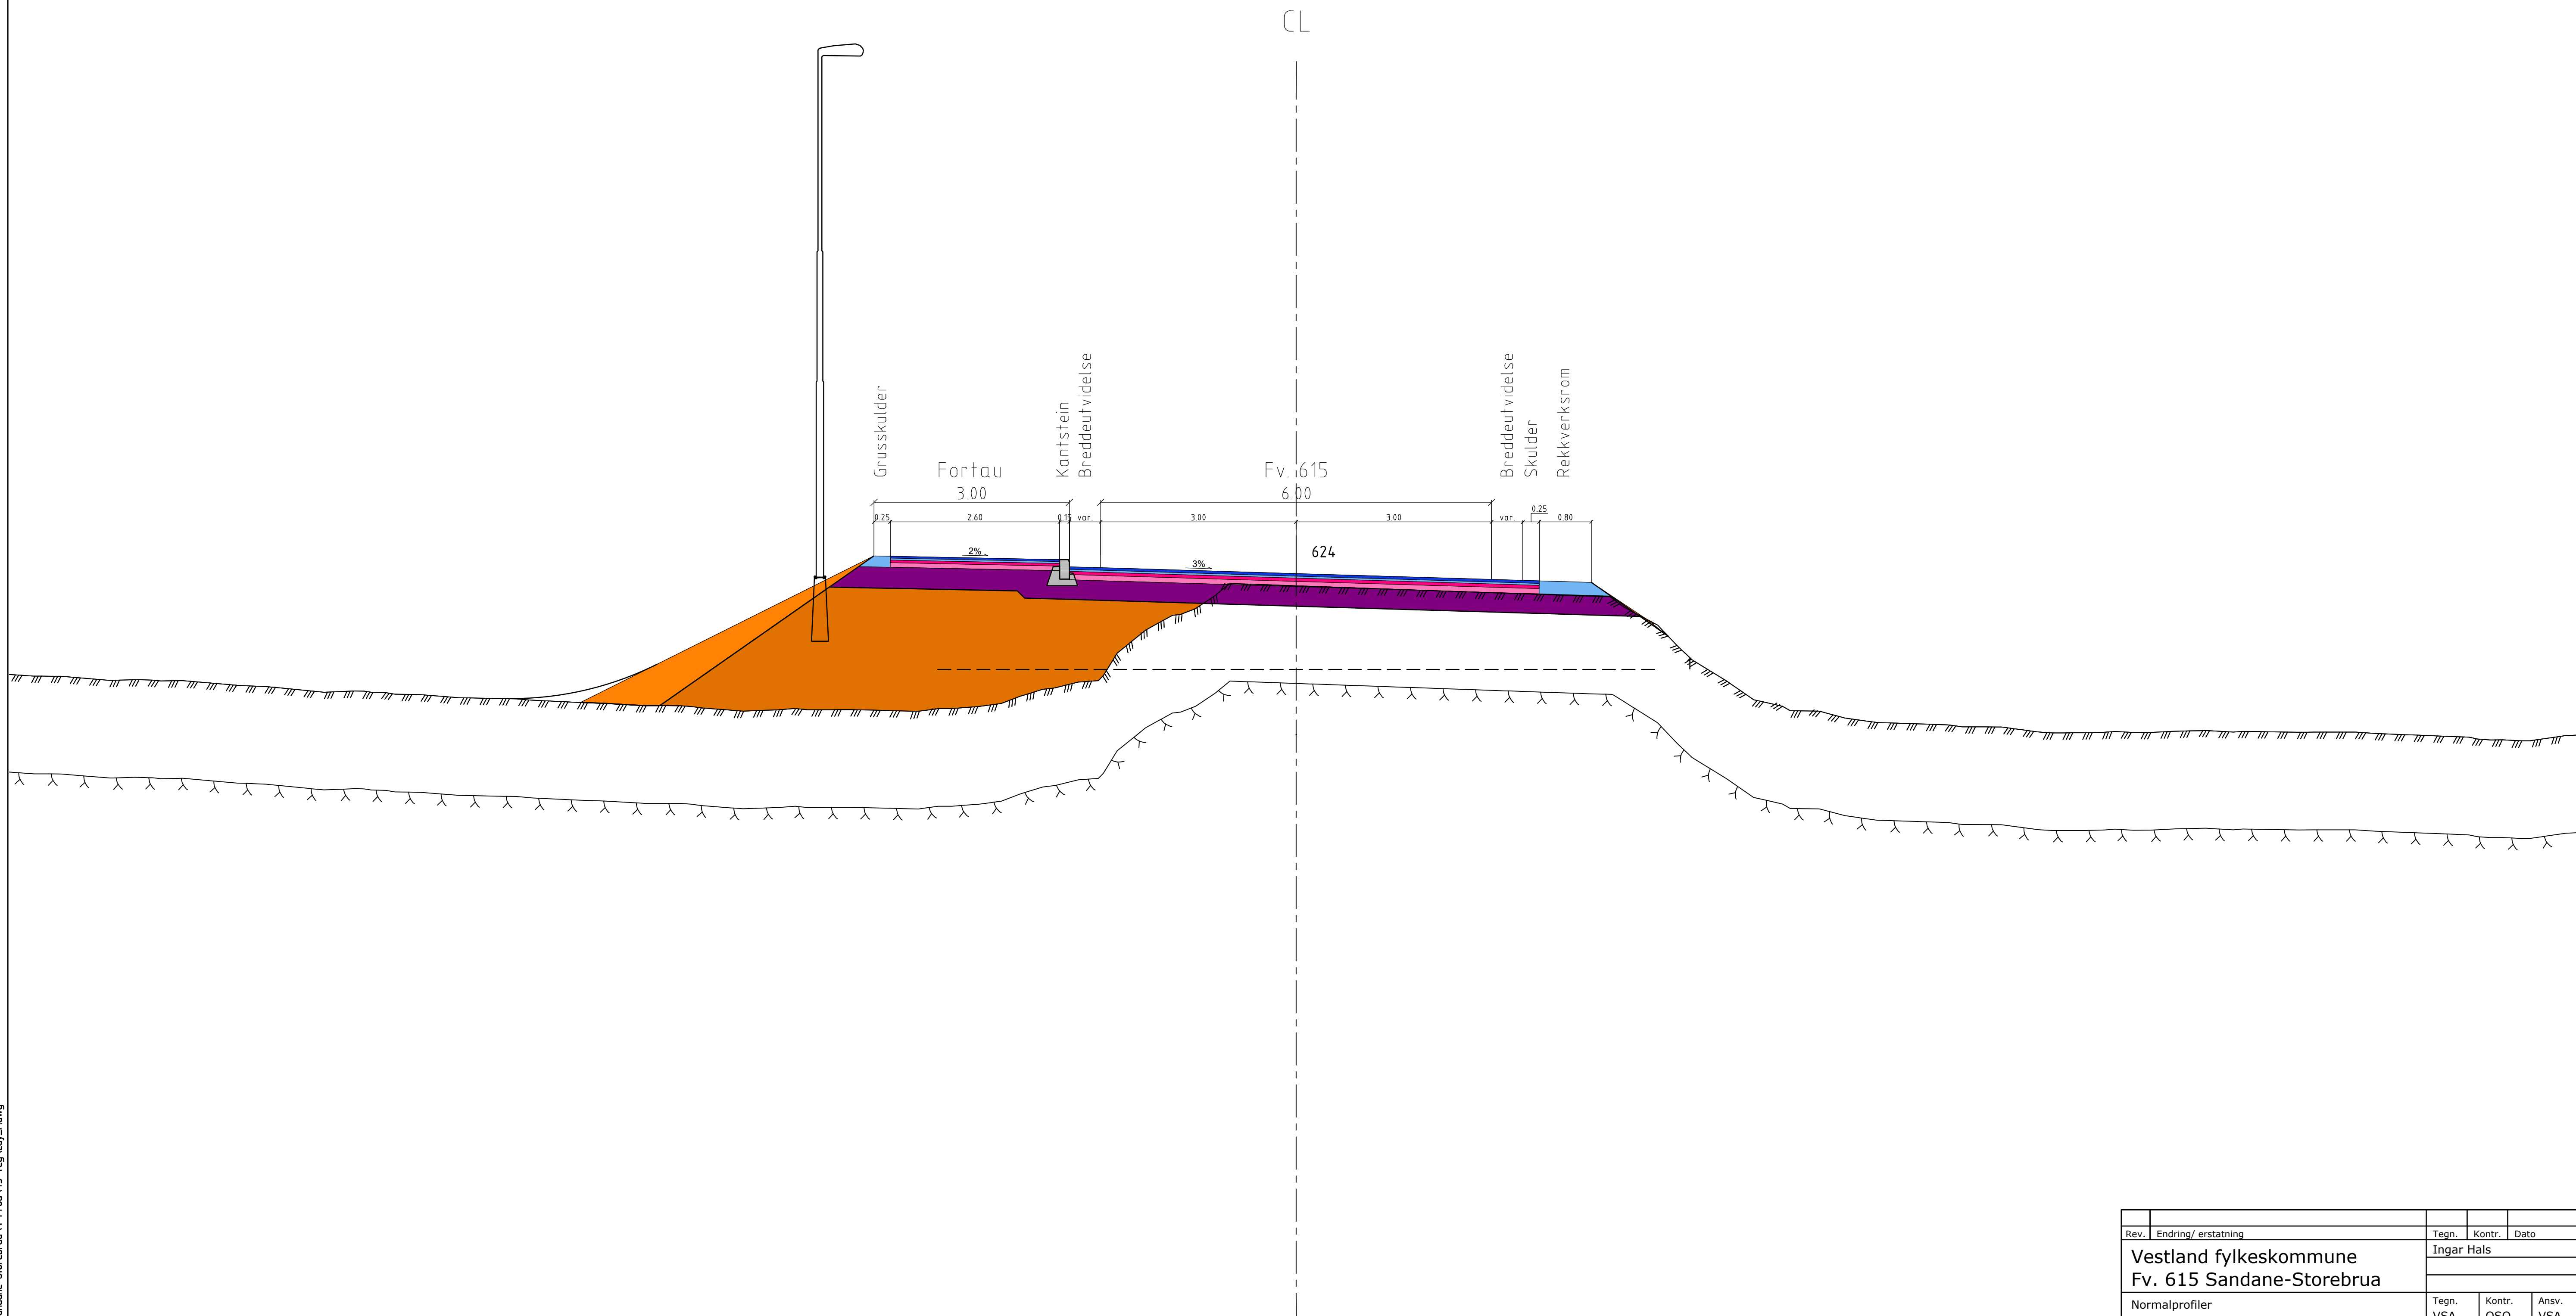


Rev.	Endring/ erstatning	Tegn.	Kontr.	Dato
Vestland fylkeskommune		Ingar Hals		
Fv. 615 Sandane-Storebrua				
Normalprofiler		Tegn. VSA	Kontr. OSO	Ansv. VSA
Veg på fylling		Dato: 28.05.2026		
		Oppdragsnr.: 24013		
Reguleringsplan		Kart og høydereferanse: NTM06 / NN2000		
Målestokk:		Horisontal: 1:50 (A1)		
Vertikal: 1:50		F01		

Normalprofil i fjellskjæring
10000 Fv. 615 pr. 714
M=1:50 (A1)

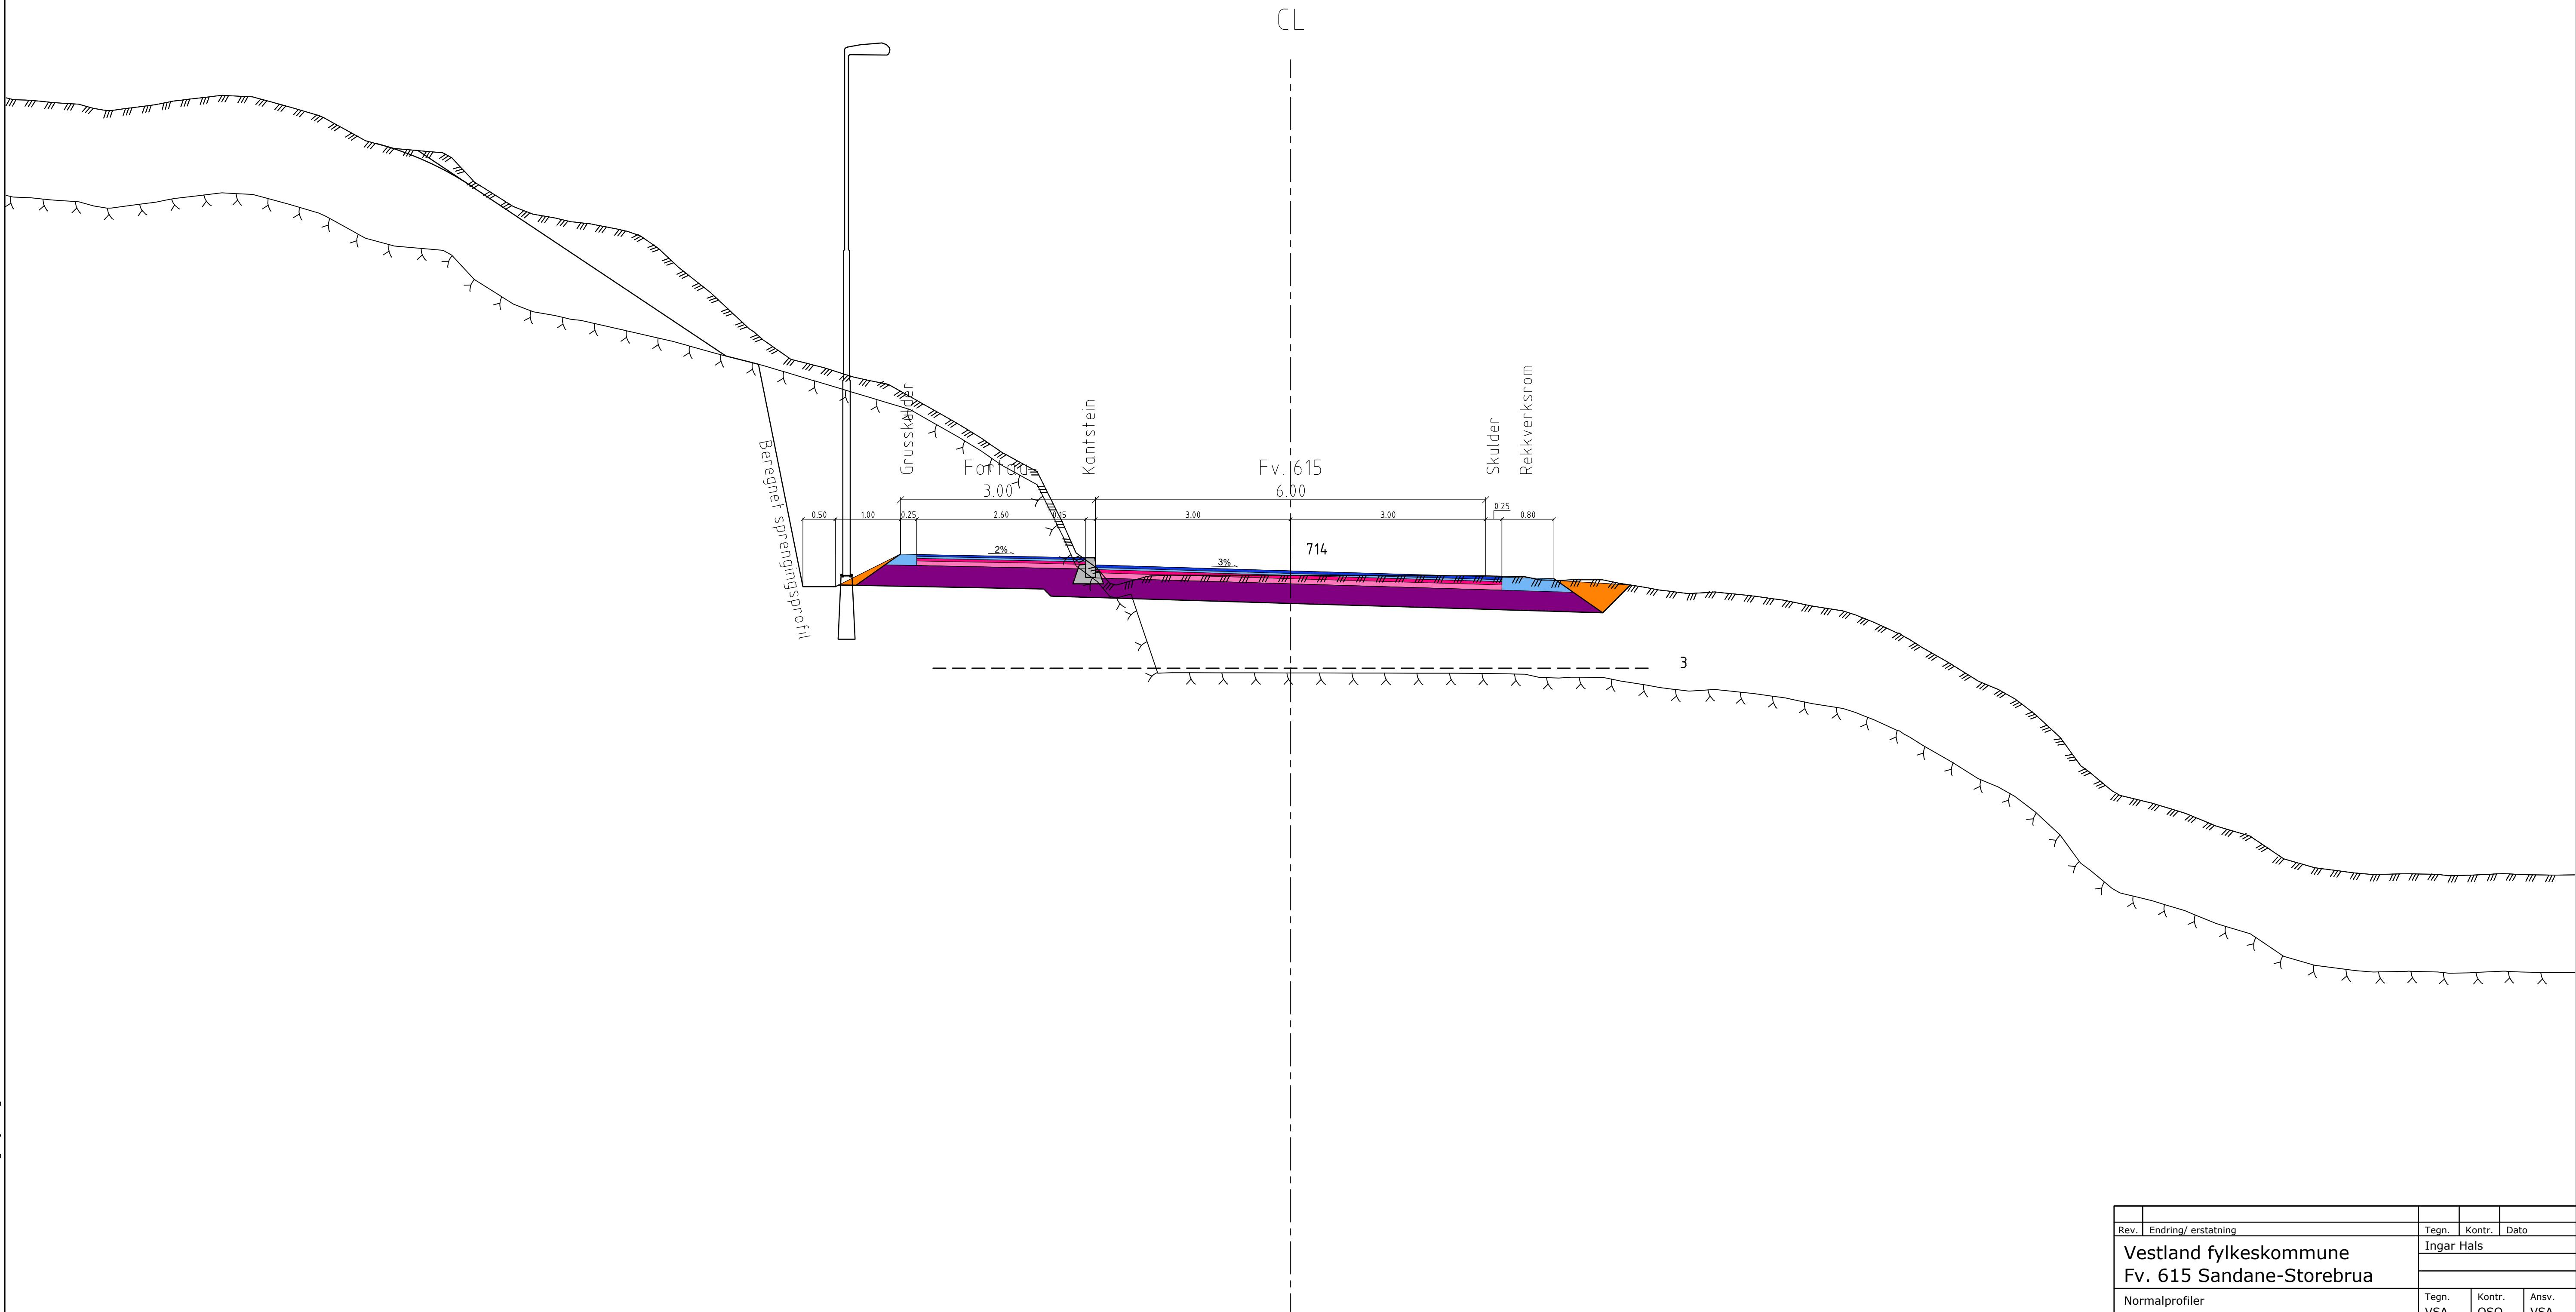


Rev.	Endring/ erstatning	Tegn.	Kontr.	Dato
Vestland fylkeskommune		Ingar Hals		
Fv. 615 Sandane-Storebrua				
Normalprofiler		Tegn. VSA	Kontr. OSO	Ansv. VSA
Veg i fjellskjæring		Dato: 28.05.2026		
		Oppdragsnr.: 24013		
Reguleringsplan		Kart og høydereferanse: NTM06 / NN2000		
Structor		Målestokk: 1:50 (A1)		
Structor Lillehammer AS		Horisontal: 1:50		
Fjellberggata 116		Vertikal: 1:50		
2615 Lillehammer		F02		
lillehammer@structor.no				

Normalprofil ved forblendet fjellskjæring
10000 Fv. 615 pr. 428
M=1:50 (A1)

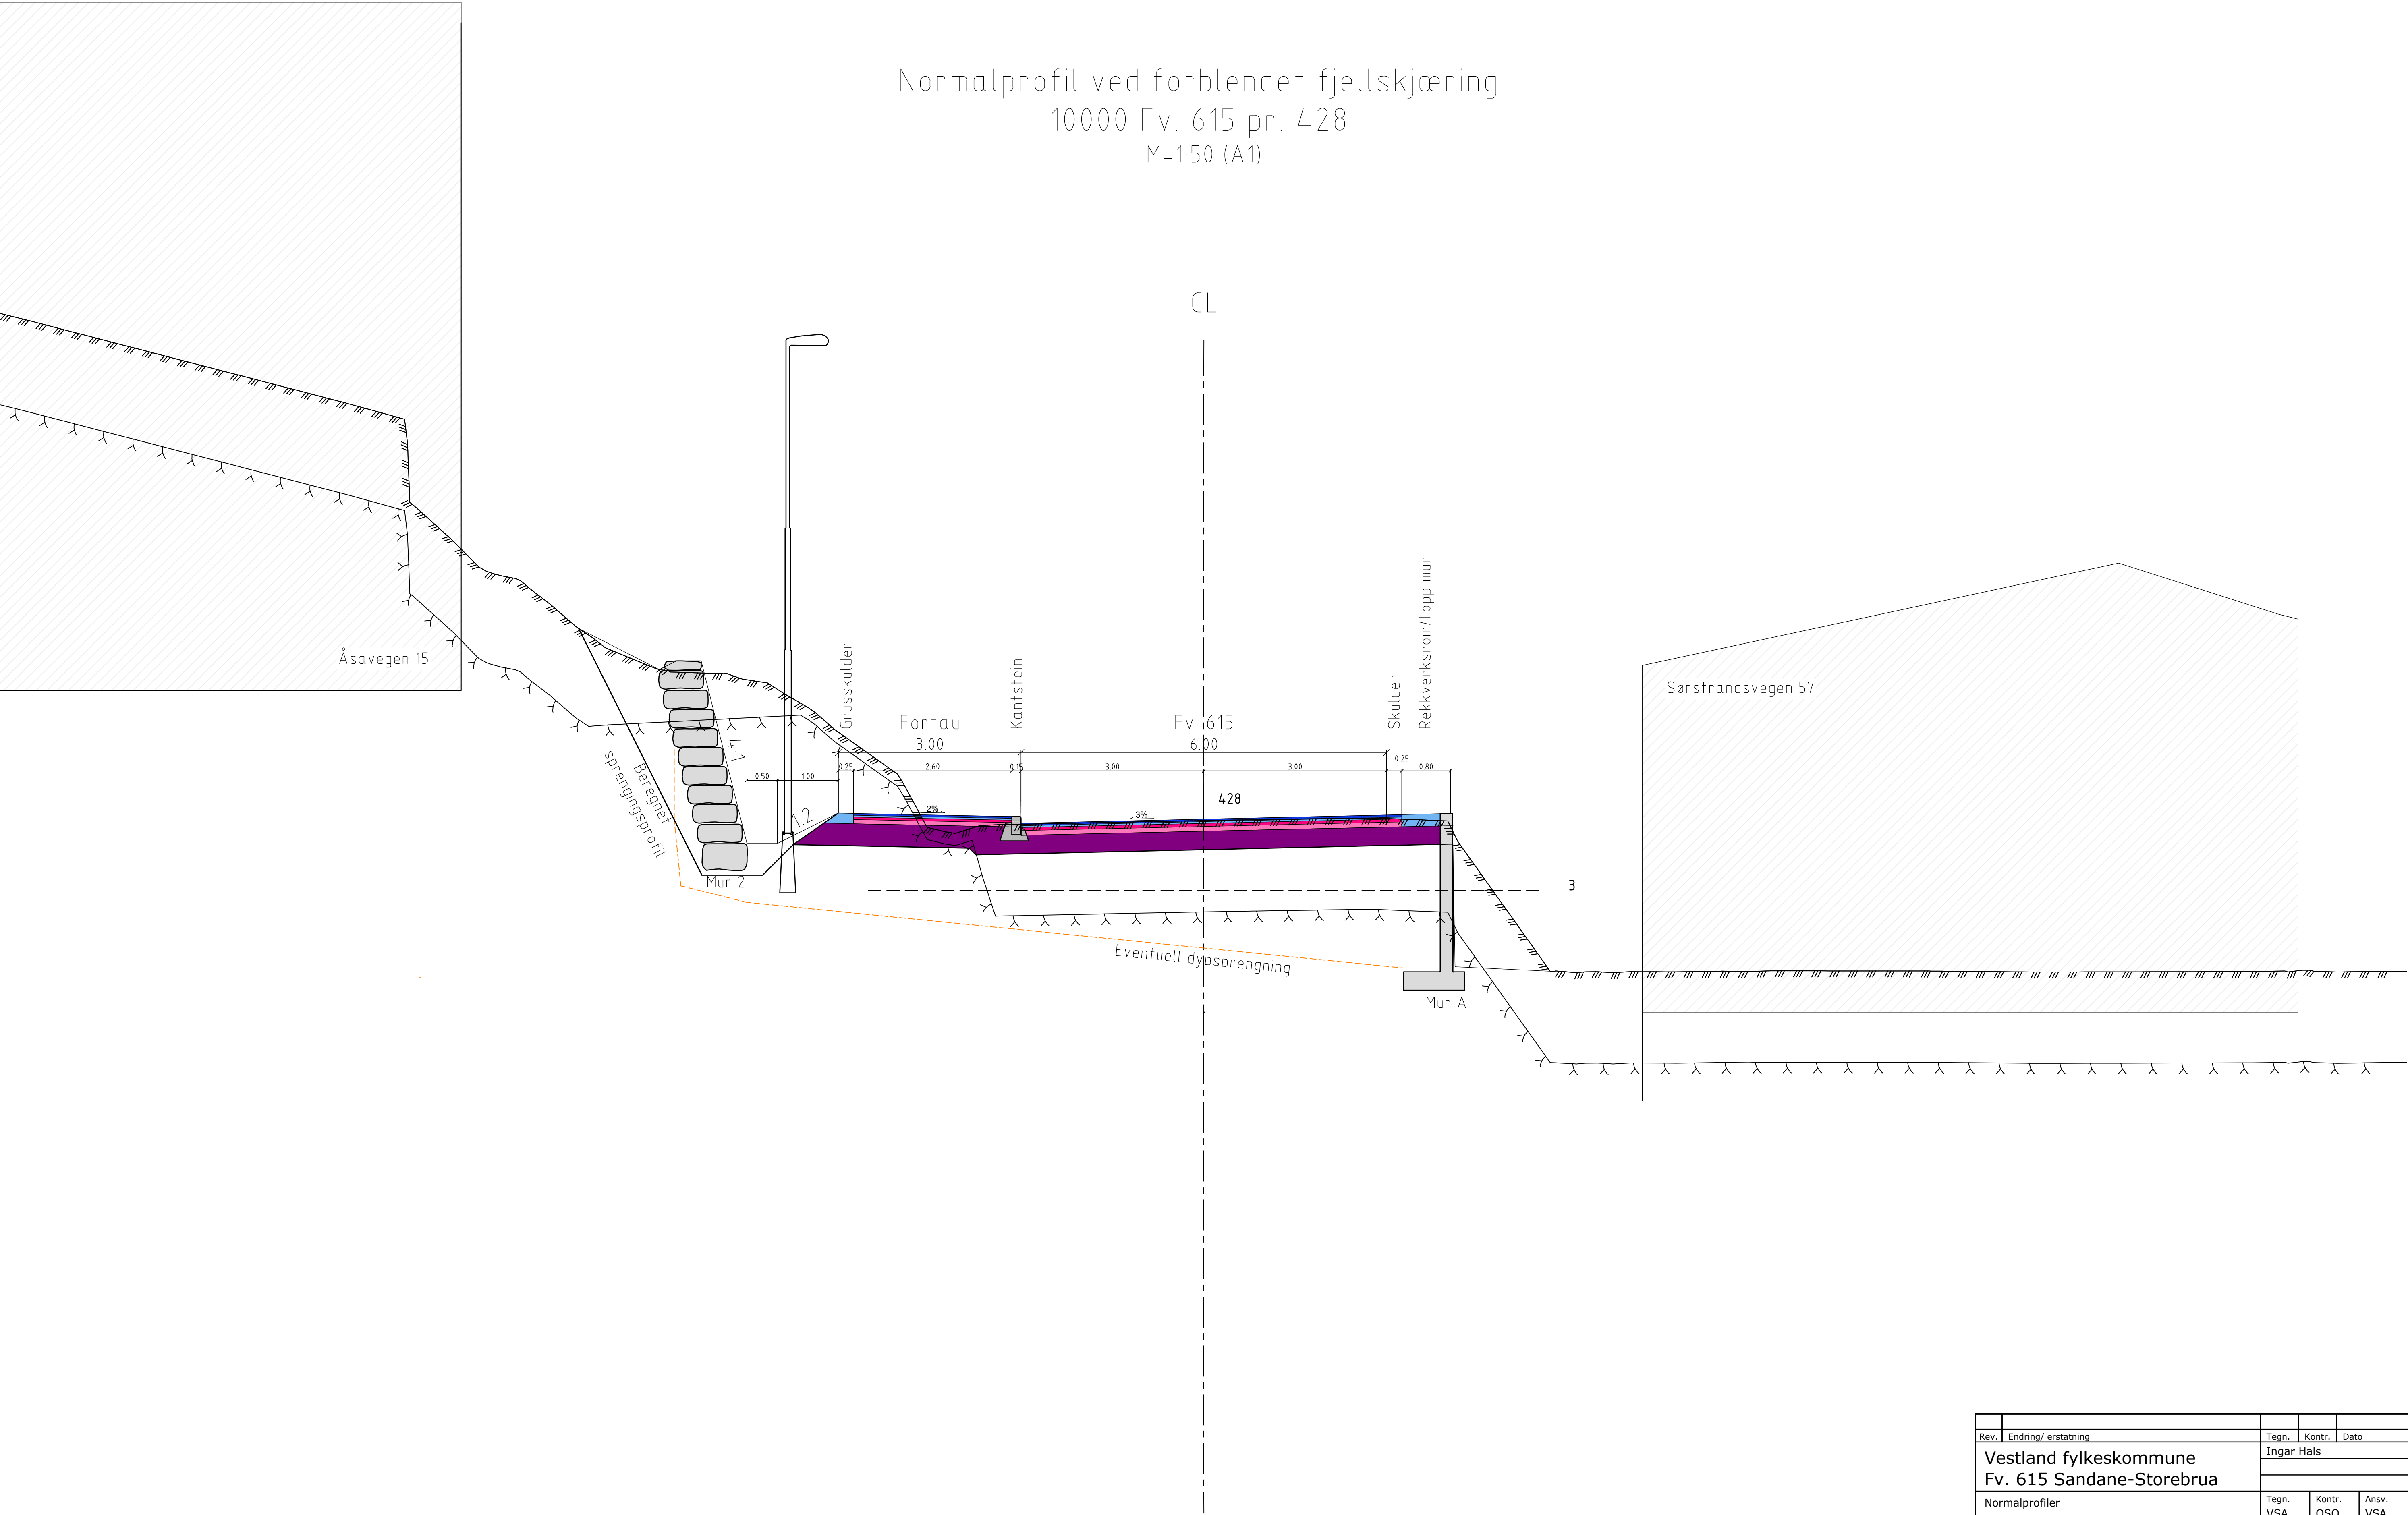

Rev.	Endring/ erstatning	Tegn.	Kontr.	Dato
Vestland fylkeskommune				
Fv. 615 Sandane-Storebrua				
Normalprofiler				
Veg i forblendet fjellskjæring				
Reguleringsplan				
Structor				
Structor Lillehammer AS Fåberggata 116 2615 Lillehammer lillehammer@structor.no				
Målestokk: Horisontal: 1:50 (A1) Vertikal: 1:50				
F03				

Normalprofil ved betongmur B-D på fjellskjæring
10000 Fv. 615 pr. 944
M=1:50 (A1)

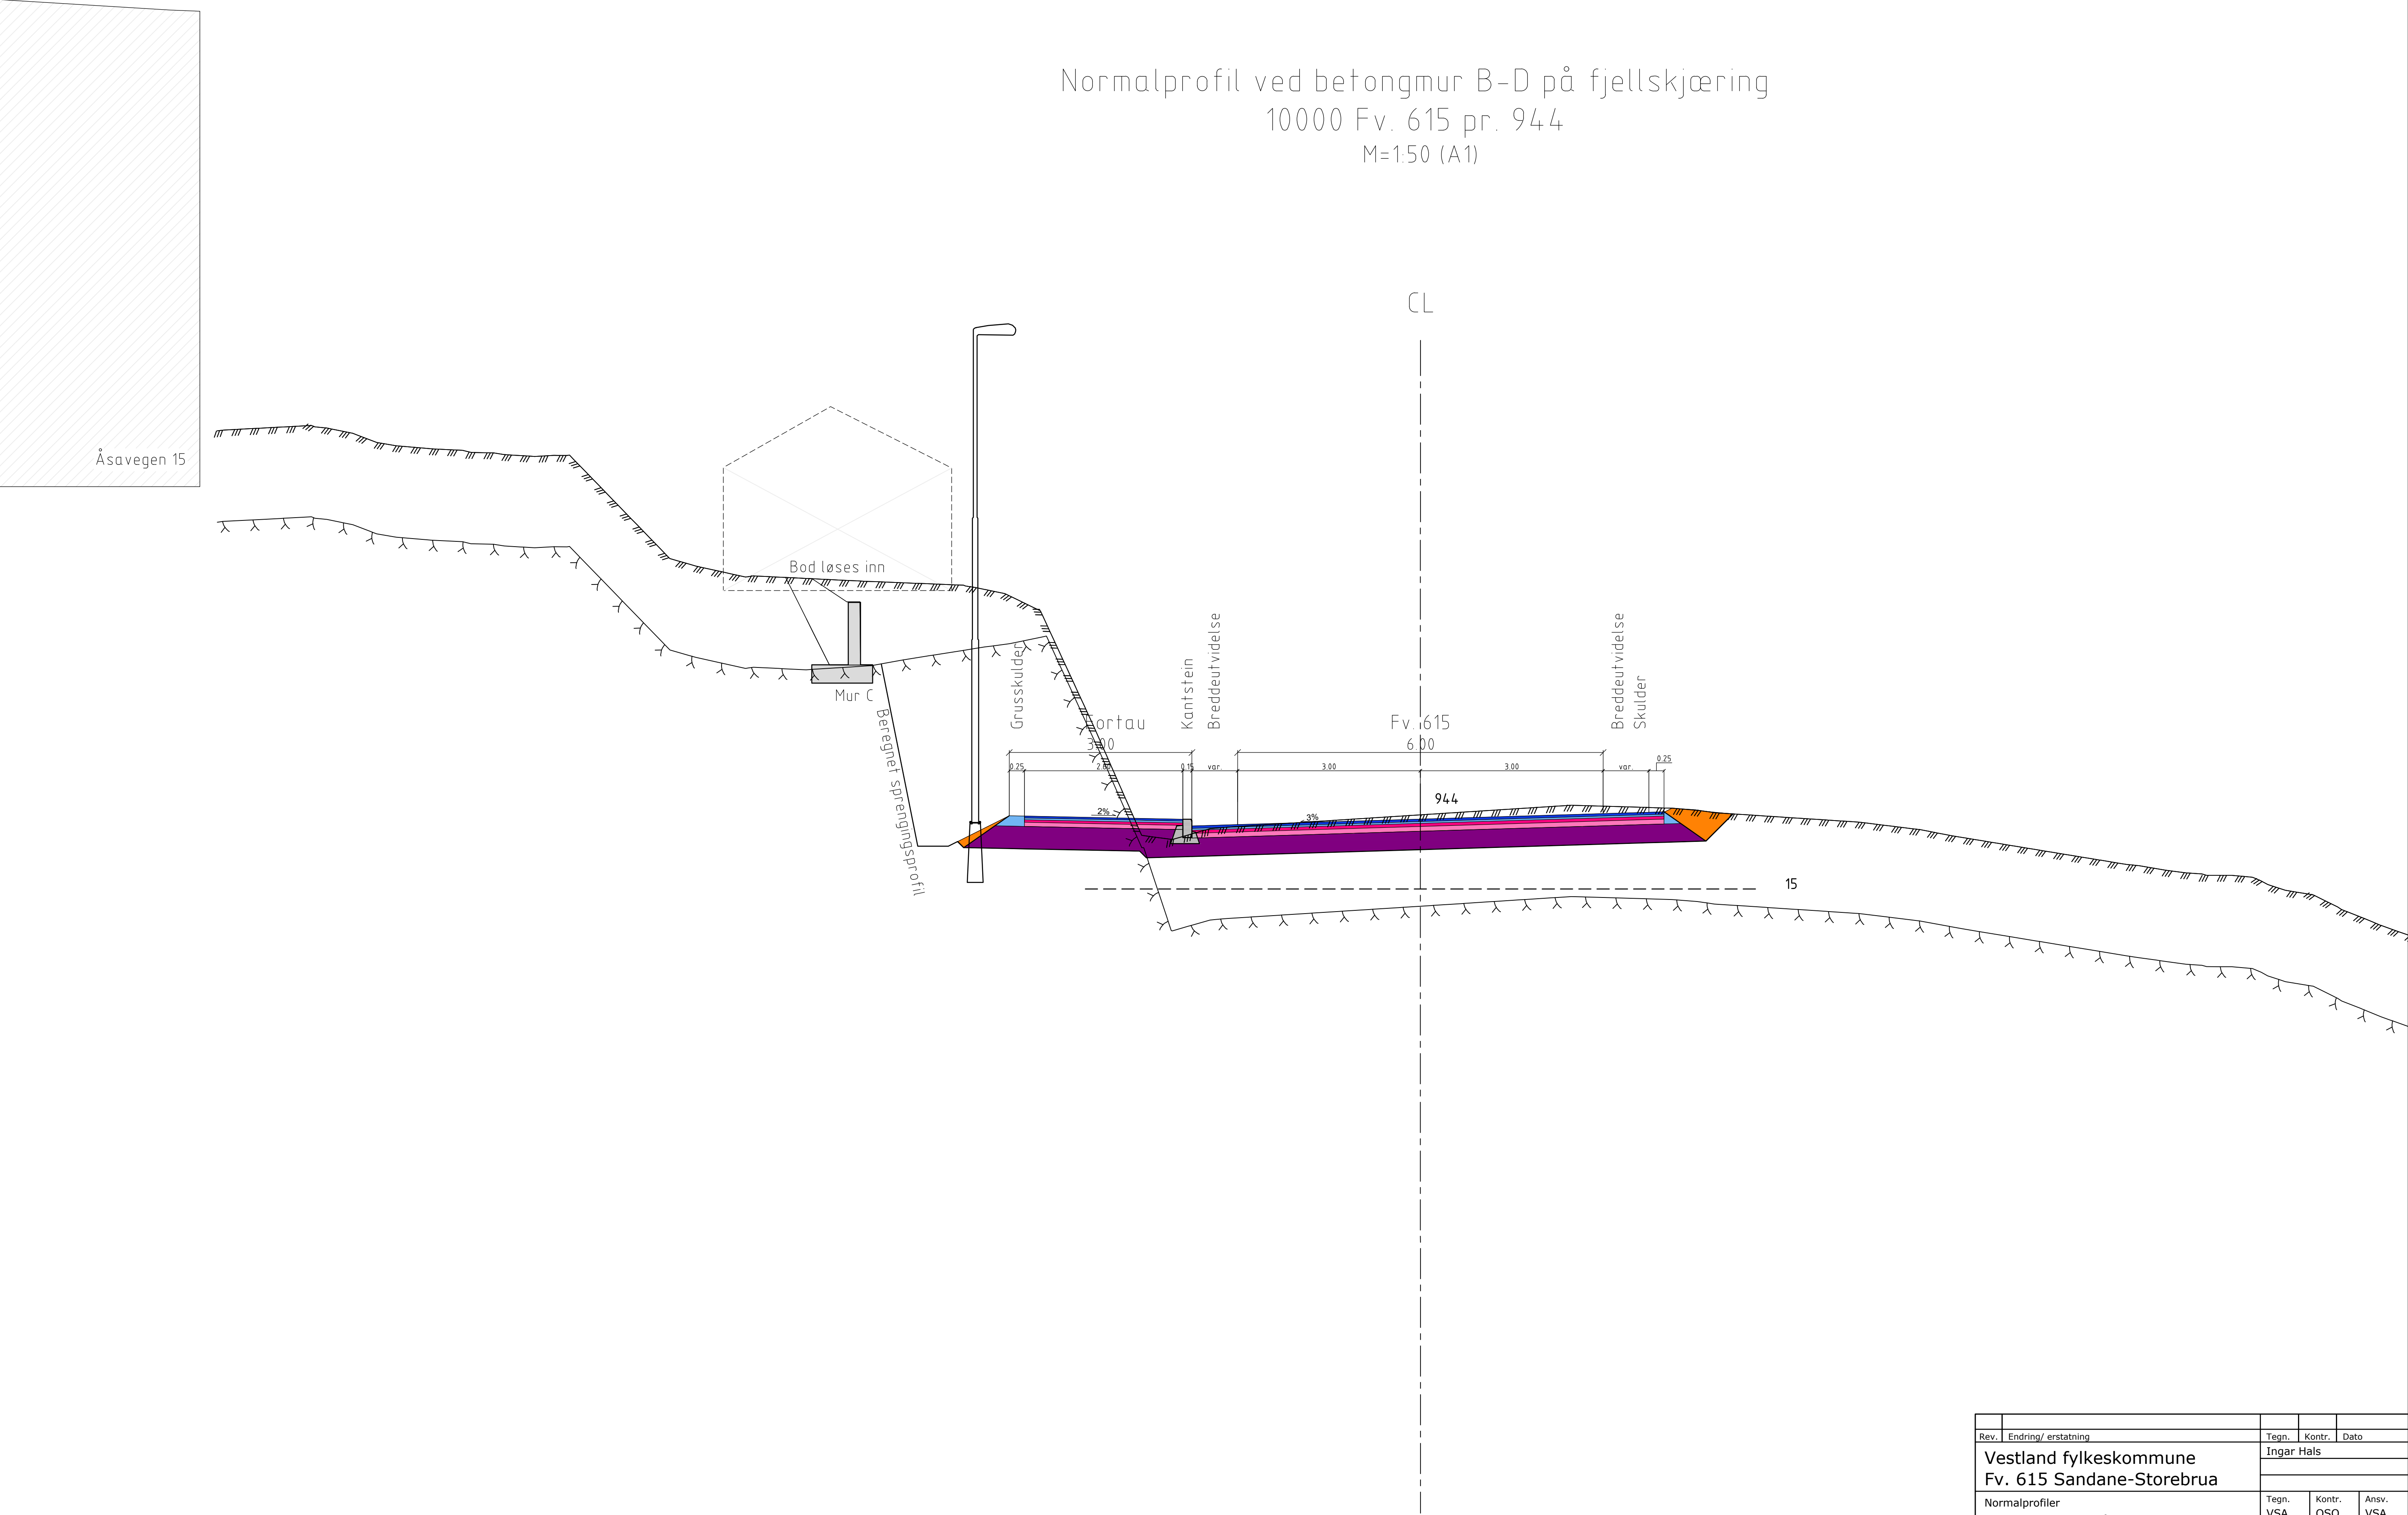


Rev.	Endring/ erstatning	Tegn.	Kontr.	Dato
Vestland fylkeskommune		Ingar Hals		
Fv. 615 Sandane-Storebrua				
Normalprofiler		Tegn. VSA	Kontr. OSO	Ansv. VSA
Veg med betongmur på fjellskjæring		Dato: 28.05.2026		
		Oppdragsnr.: 24013		
Reguleringsplan		Kart og høydereferanse: NTM06 / NN2000		
Målestokk:		Horisontal: 1:50 (A1)		
Vertikal: 1:50		F04		

KJØREVEG


Bæreevnegruppe 1-3, sideveger

Profil 130-950, 1000-1260

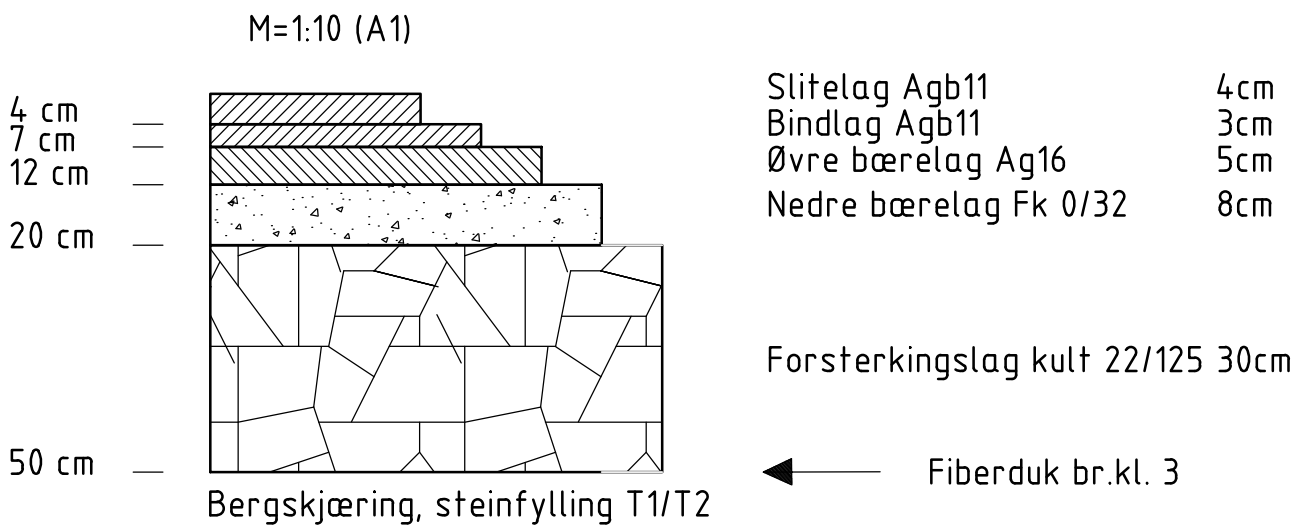


Bæreevnegruppe 5

Profil -130, 950-1000

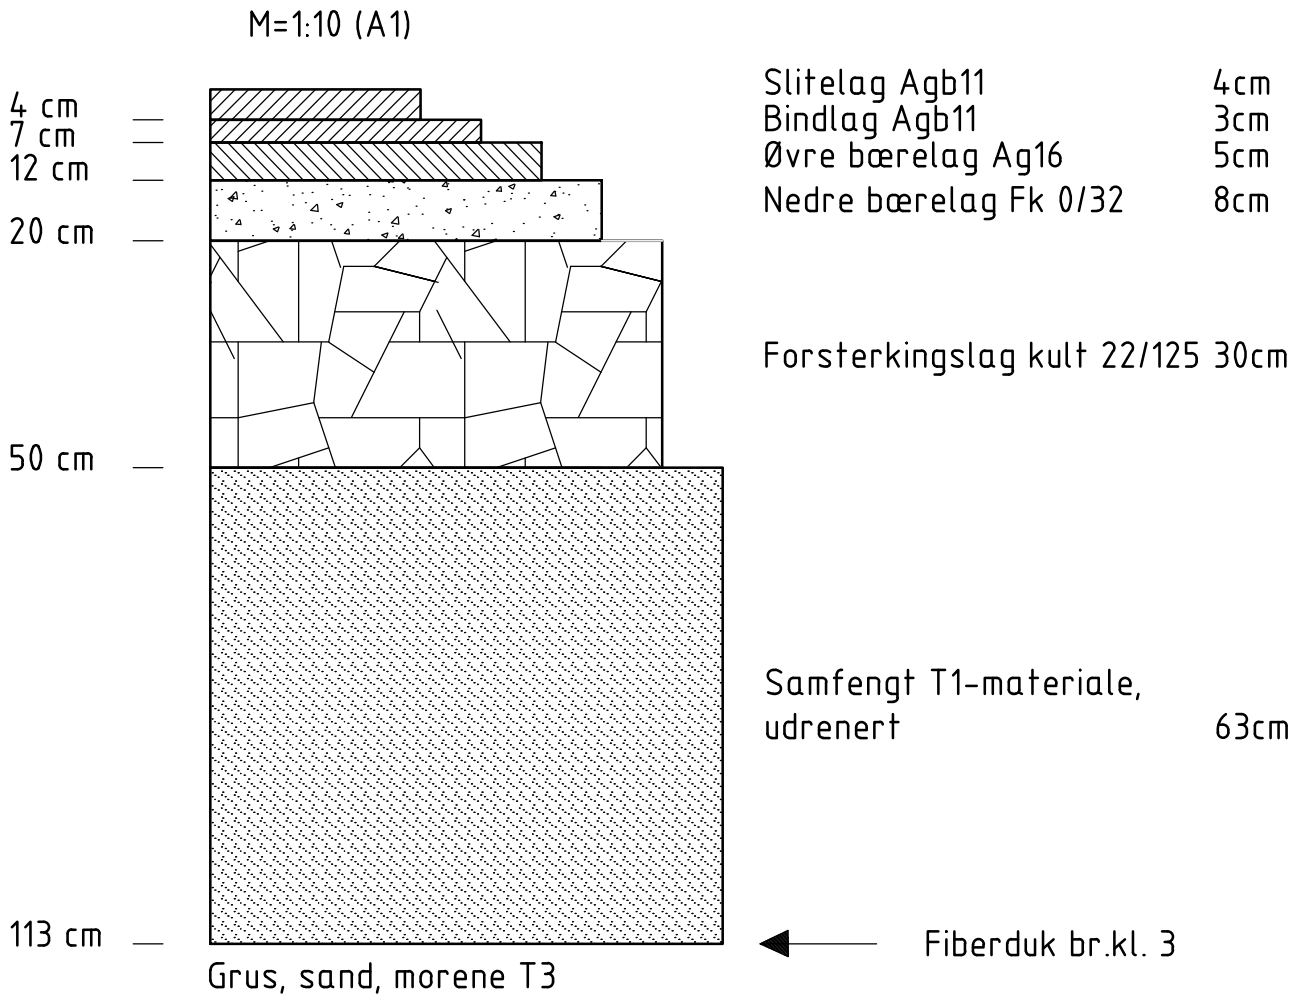

Bæreevnegruppe 6


Ikke påvist p.t.

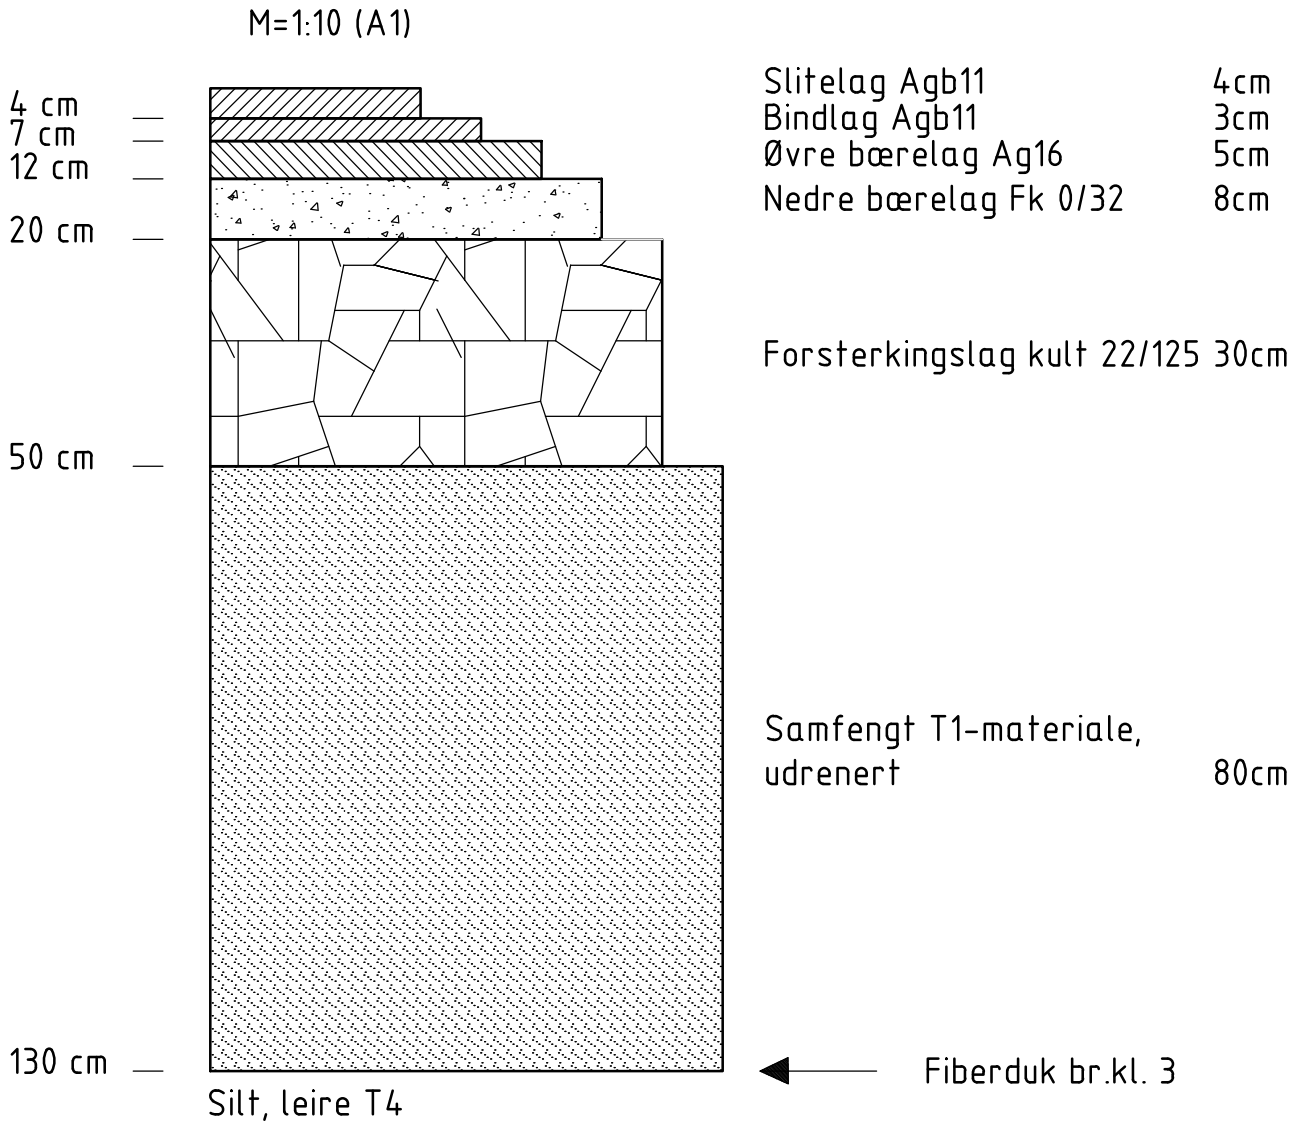

FORTAU


Bæreevnegruppe 1-4

Profil 130-950, 1000-1260


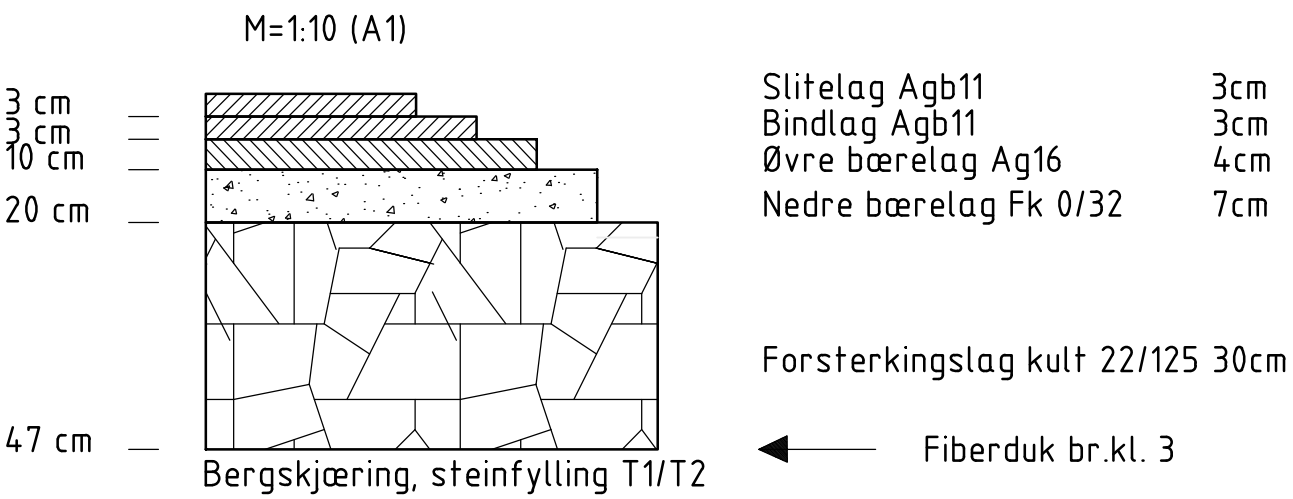


Bæreevnegruppe 5

Profil -130, 950-1000

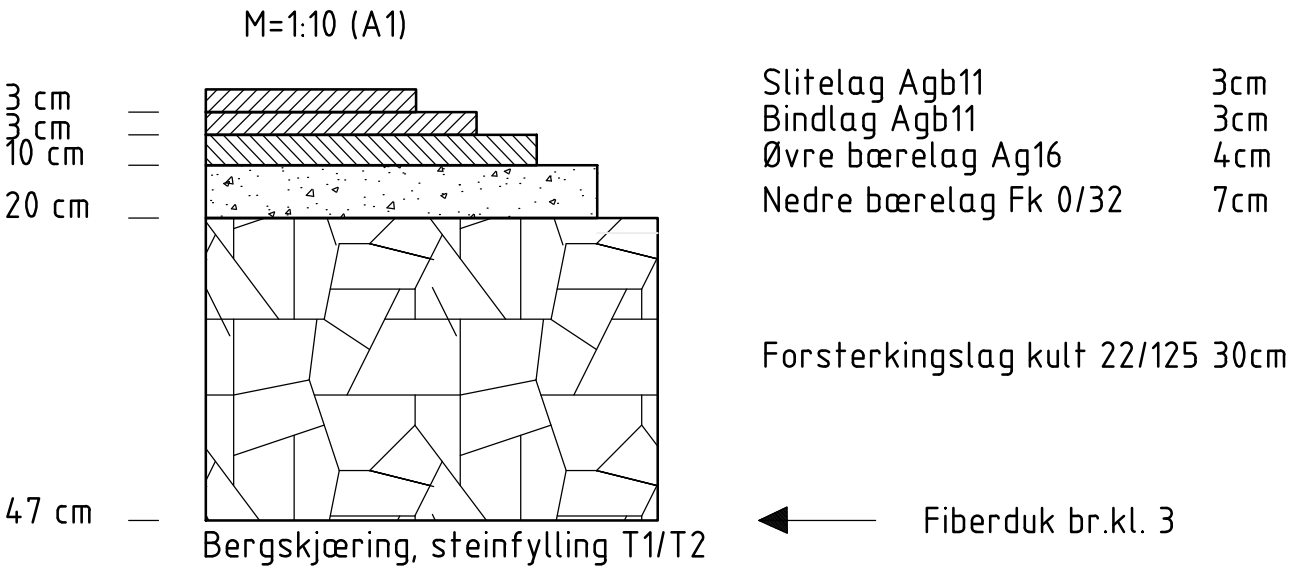

Rev.	Endring/ erstatning	Tegn.	Kontr.	Dato
Vestland fylkeskommune		Ingar Hals		
Fv. 615 Sandane-Storebrua				
Overbygningsbeskrivelser		Tegn. VSA	Kontr. OSO	Ansv. VSA
Iht. Fagrapport 060246-VEGT-NOT-01		Dato: 28.05.2026		
		Oppdragsnr.: 24013		
Reguleringsplan		Kart og høydereferanse: NTM06 / NN2000		
Structor		Målestokk: 1:50 (A1)		
Structor Lillehammer AS Fåberggata 116 2615 Lillehammer lillehammer@structor.no		Horisontal: 1:50		
		Vertikal: 1:50		
		F10		

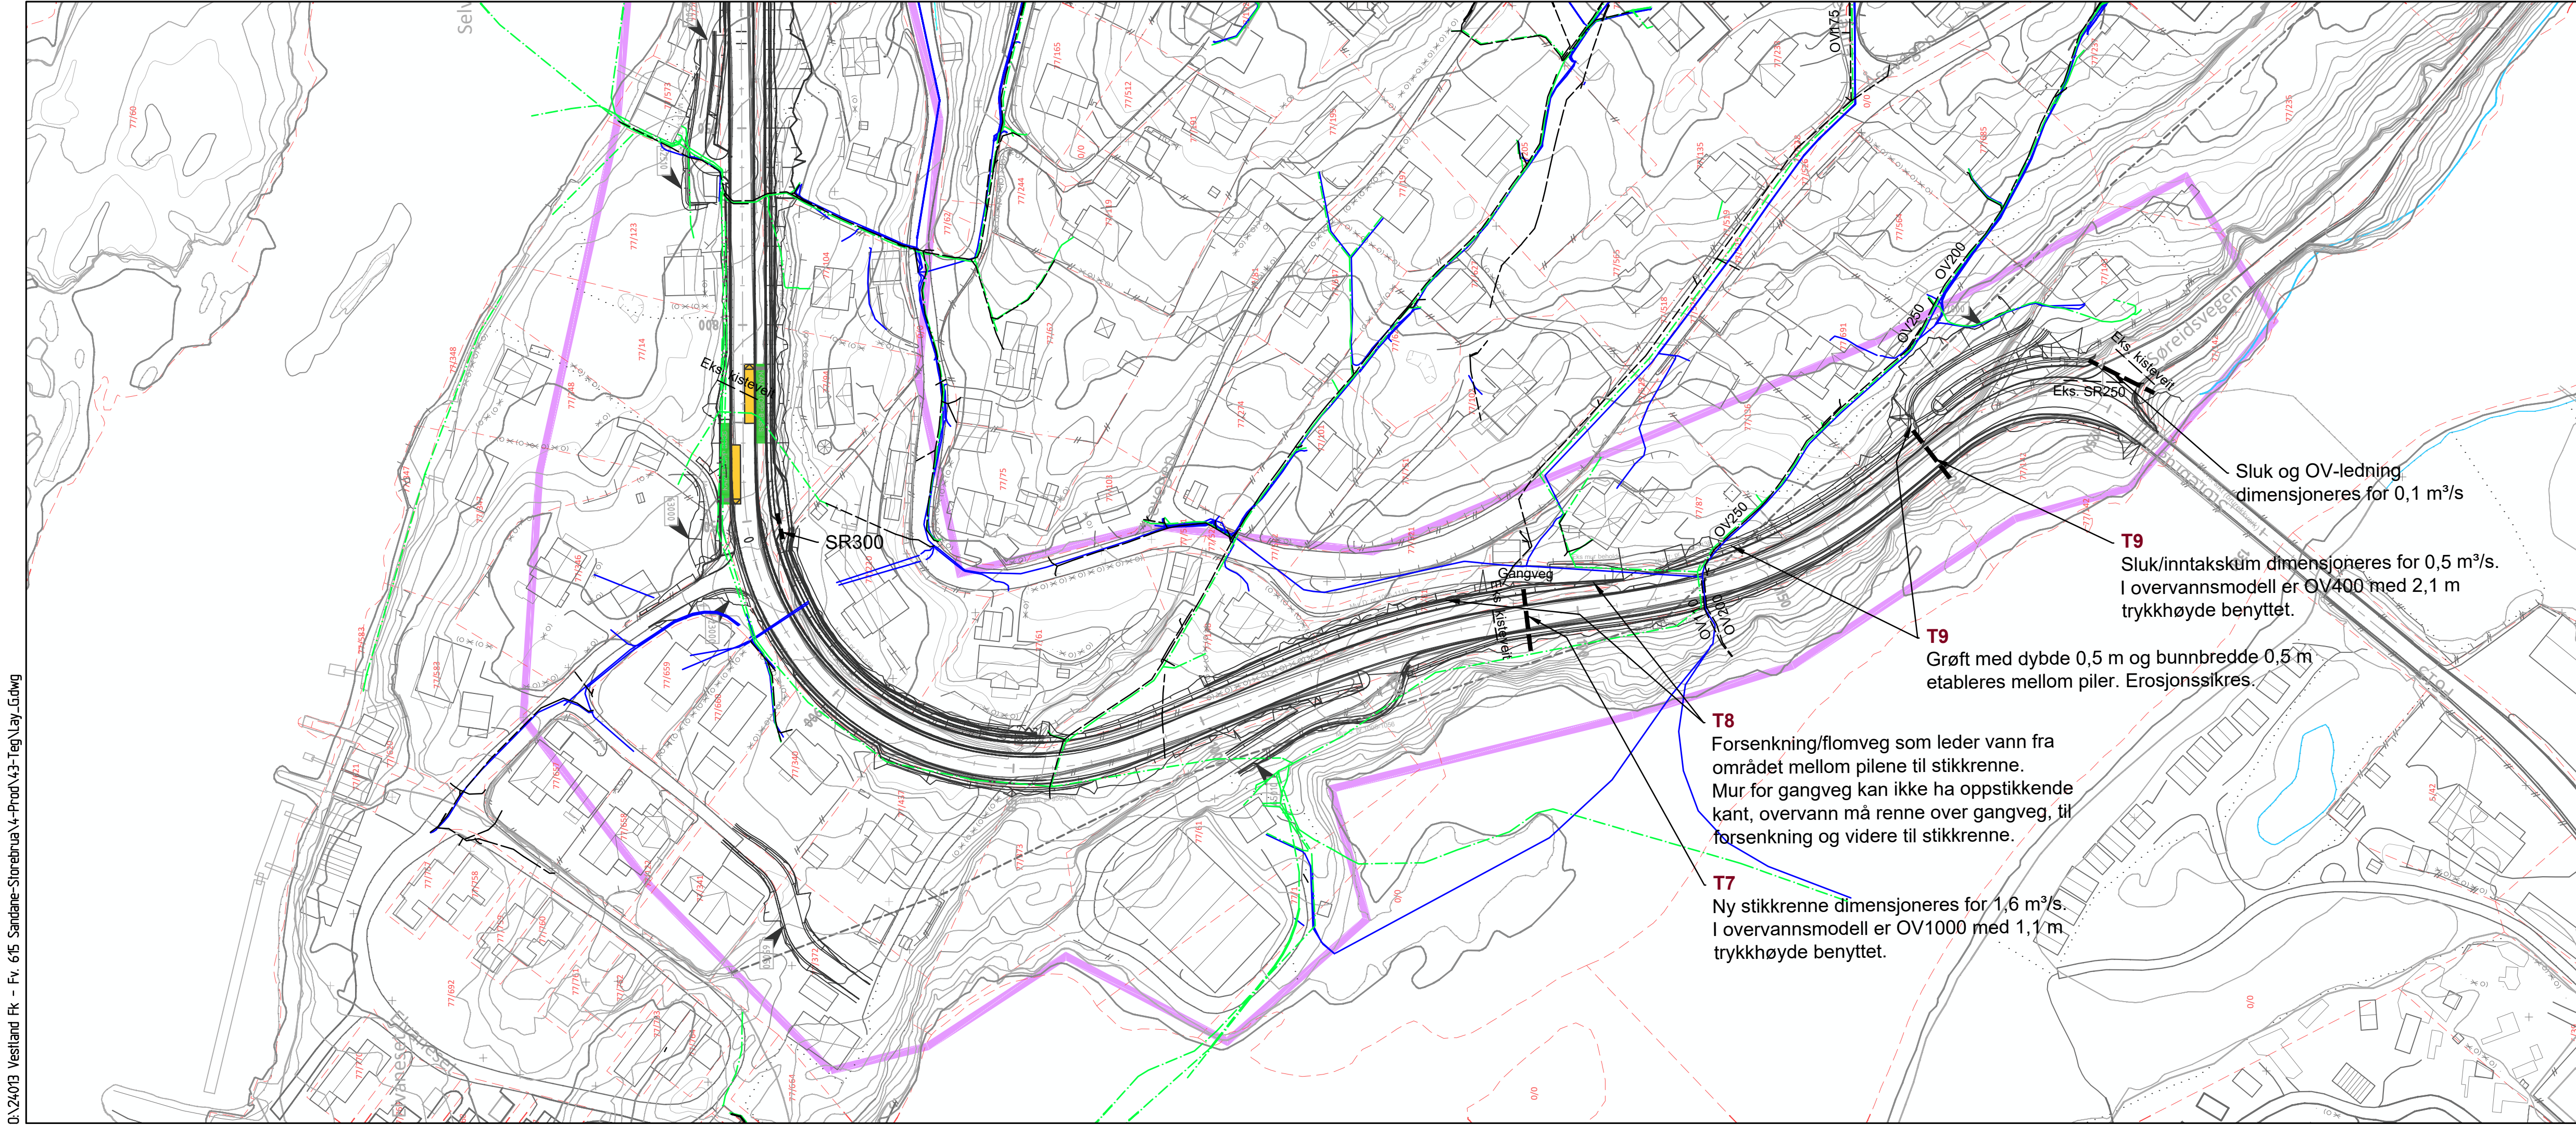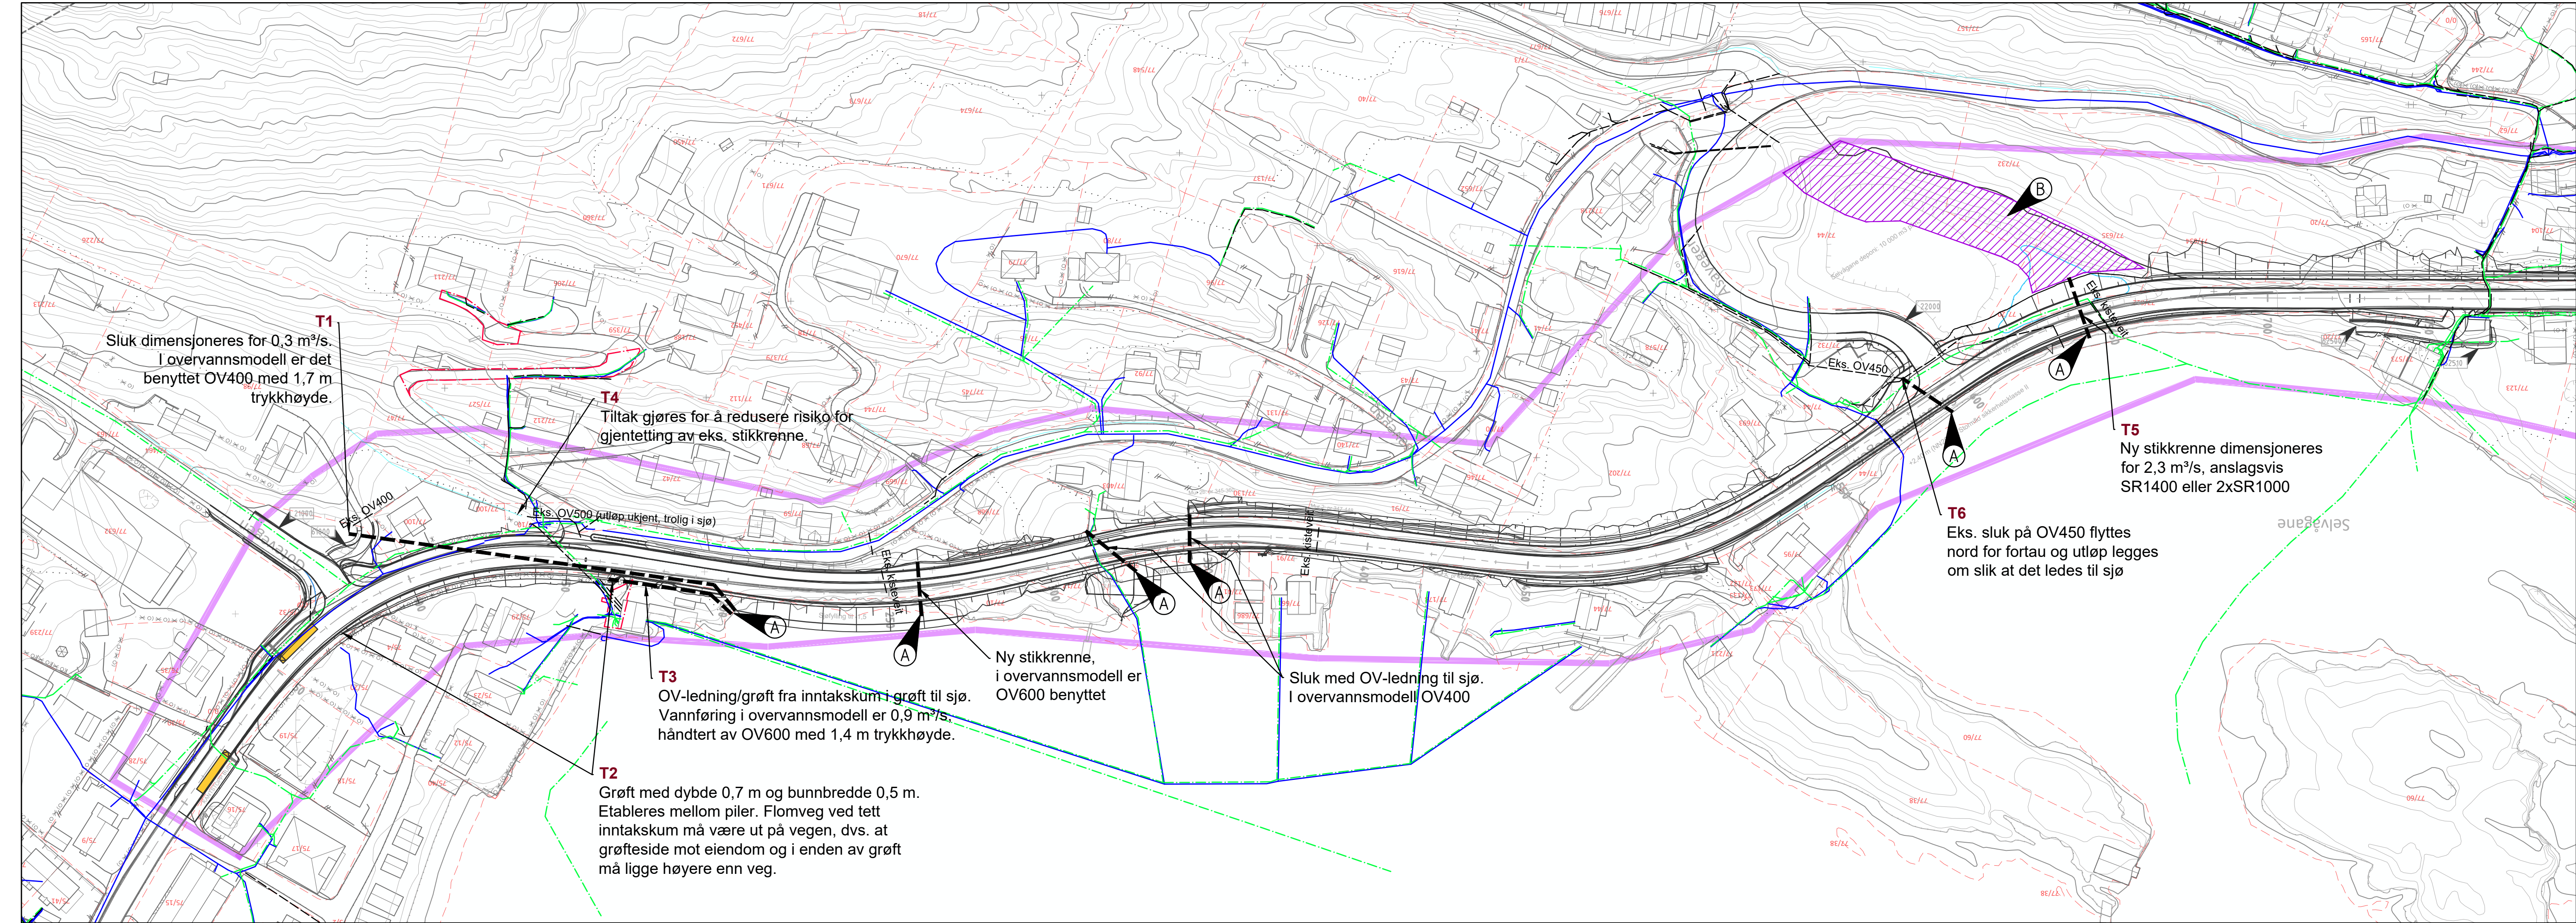

Merknader

Overvannsplanen er utarbeidet i forbindelse med dtalregulering og må sees i sammenheng med rapport "24013-RIVA-NOT-Overvannsrapport Fv. 615 Sandane-Storebrua".

Stikkrenner og sluk er plassert for overordnet håndtering av flomveger ved ekstreme regnhendelser. Plassering av sluk for håndtering av normalsituasjon er nødvendig i detaljeringsfasen.

A Kapasitet i stikkrenne/overvannsledning er sterkt avhengig av havnivå. Dimensjoneringsforutsetninger må avklares i detaljeringsfasen.

B Dersom det gjøres terrenginngrep innenfor sonen skal samtidig bekken legges om. Omlagging skal prosjekteres, dimensjoneres for 200-årsflom inkl. klimapåslag og ha et naturlikt utseende. Se nærmere beskrivelse i rapportens kapittel 10.

Tegnforklaring

---	Overvannsledning/stikkrenne (ny)
---	Overvannsledning/stikkrenne (eksisterende)
---	Vannledning (eksisterende)
---	Spillvannsledning (eksisterende)
---	Eiendomsgrense
---	Plangrense


Rev.	Endring/erstatning	Tegn.	Kontr.	Dato
Vestland fylkeskommune				
Fv. 615 Sandane-Storebrua				
Plantegning overvann				
Oppdragsnr.: 24013				
Kart og høydereferanse: NTM06 NN2000				
Reguleringsplan				
Målestokk: 1:1000 (A1)				
Horisontal: -				
Vertikal: -				
G01-0				

Structor

Structor Lillehammer AS
Fåberggata 116
2615 Lillehammer
lillehammer@structor.no

Målestokk: 1:1000 (A1)
Horisontal: -
Vertikal: -
G01-0


D:\24013 Vestland Fk - Fv. 615 Sandane-Storebrua\4-Prod\43-Teg\Lay_Jdwg

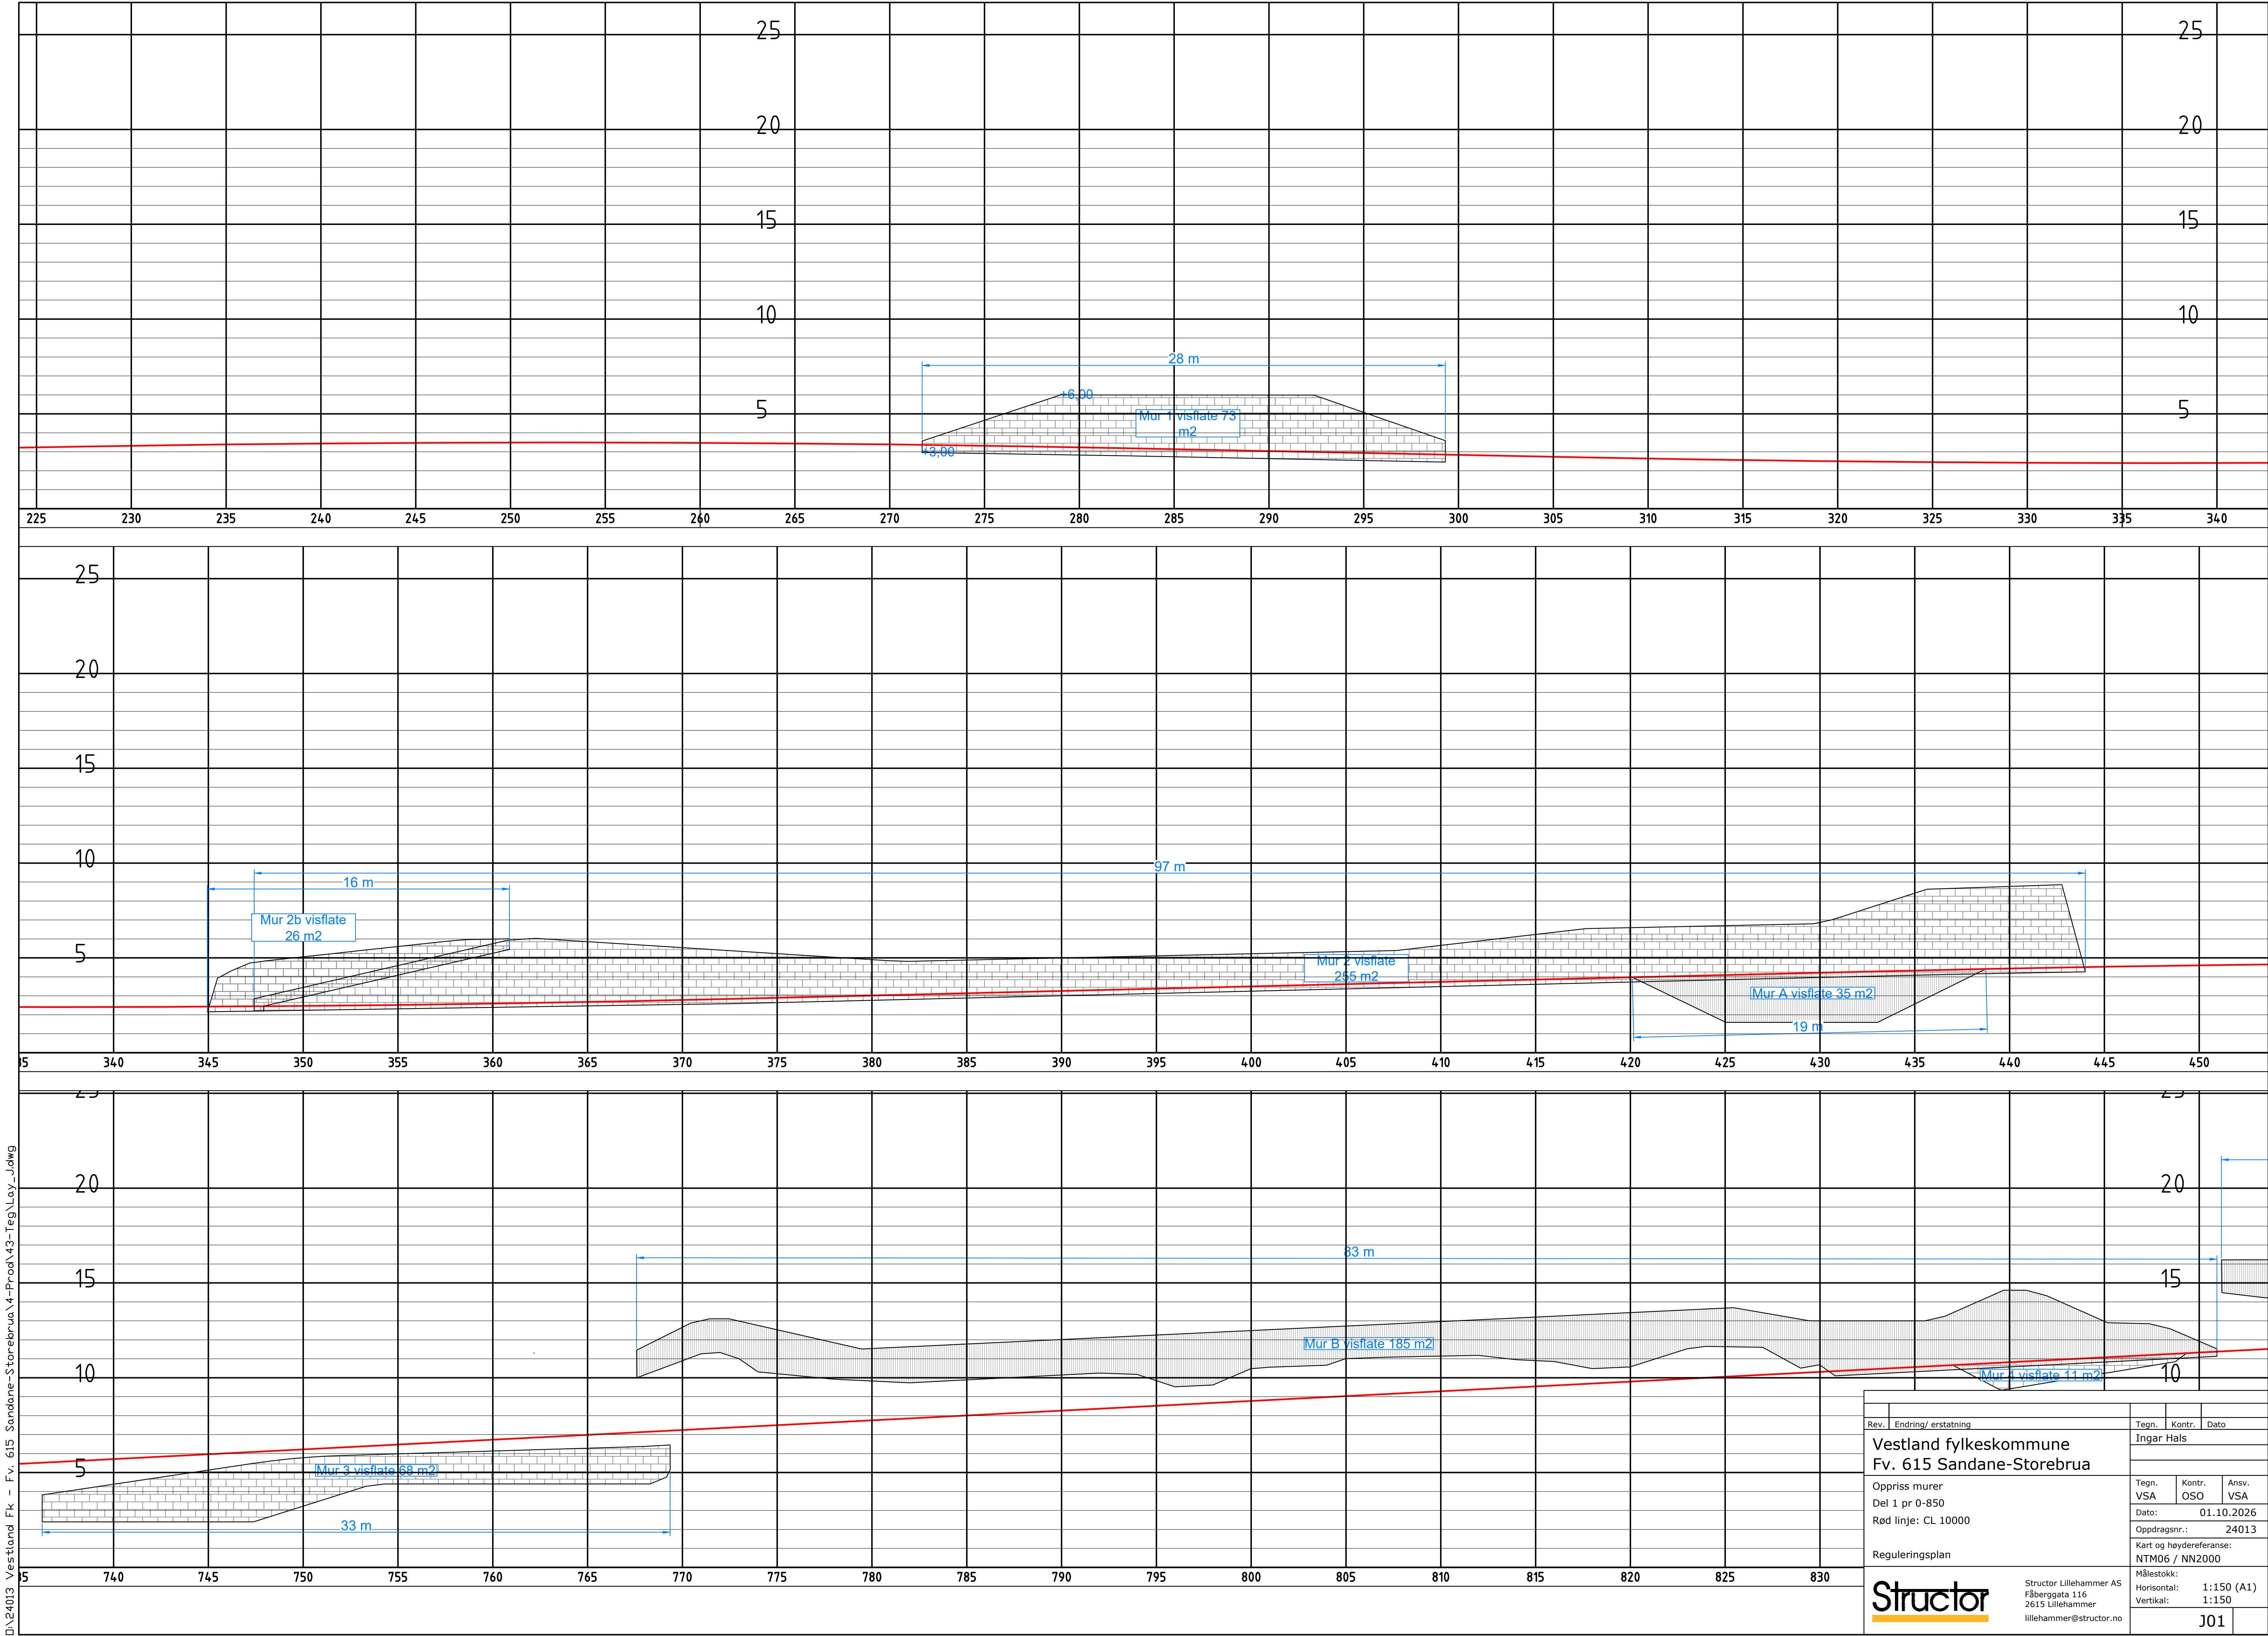

Rev.	Endring/ erstatning	Tegn.	Kontr.	Dato
		Ingar Hals		
Vestland fylkeskommune				
Fv. 615 Sandane-Storebrua				
Oppriss murer				
Del 1 pr 0-850				
Rød linje: CL 10000				
Reguleringsplan				
Målestokk:				
Horizontal: 1:150 (A1)				
Vertikal: 1:150				
J01				

Structor	Structor Lillehammer AS Fjellberggata 116 2615 Lillehammer lillehammer@structor.no
----------	---


D:\24013 Vestland Fk - Fv. 615 Sandane-Storebrua\4-Prod\43-Teg\Lay_Jdwg

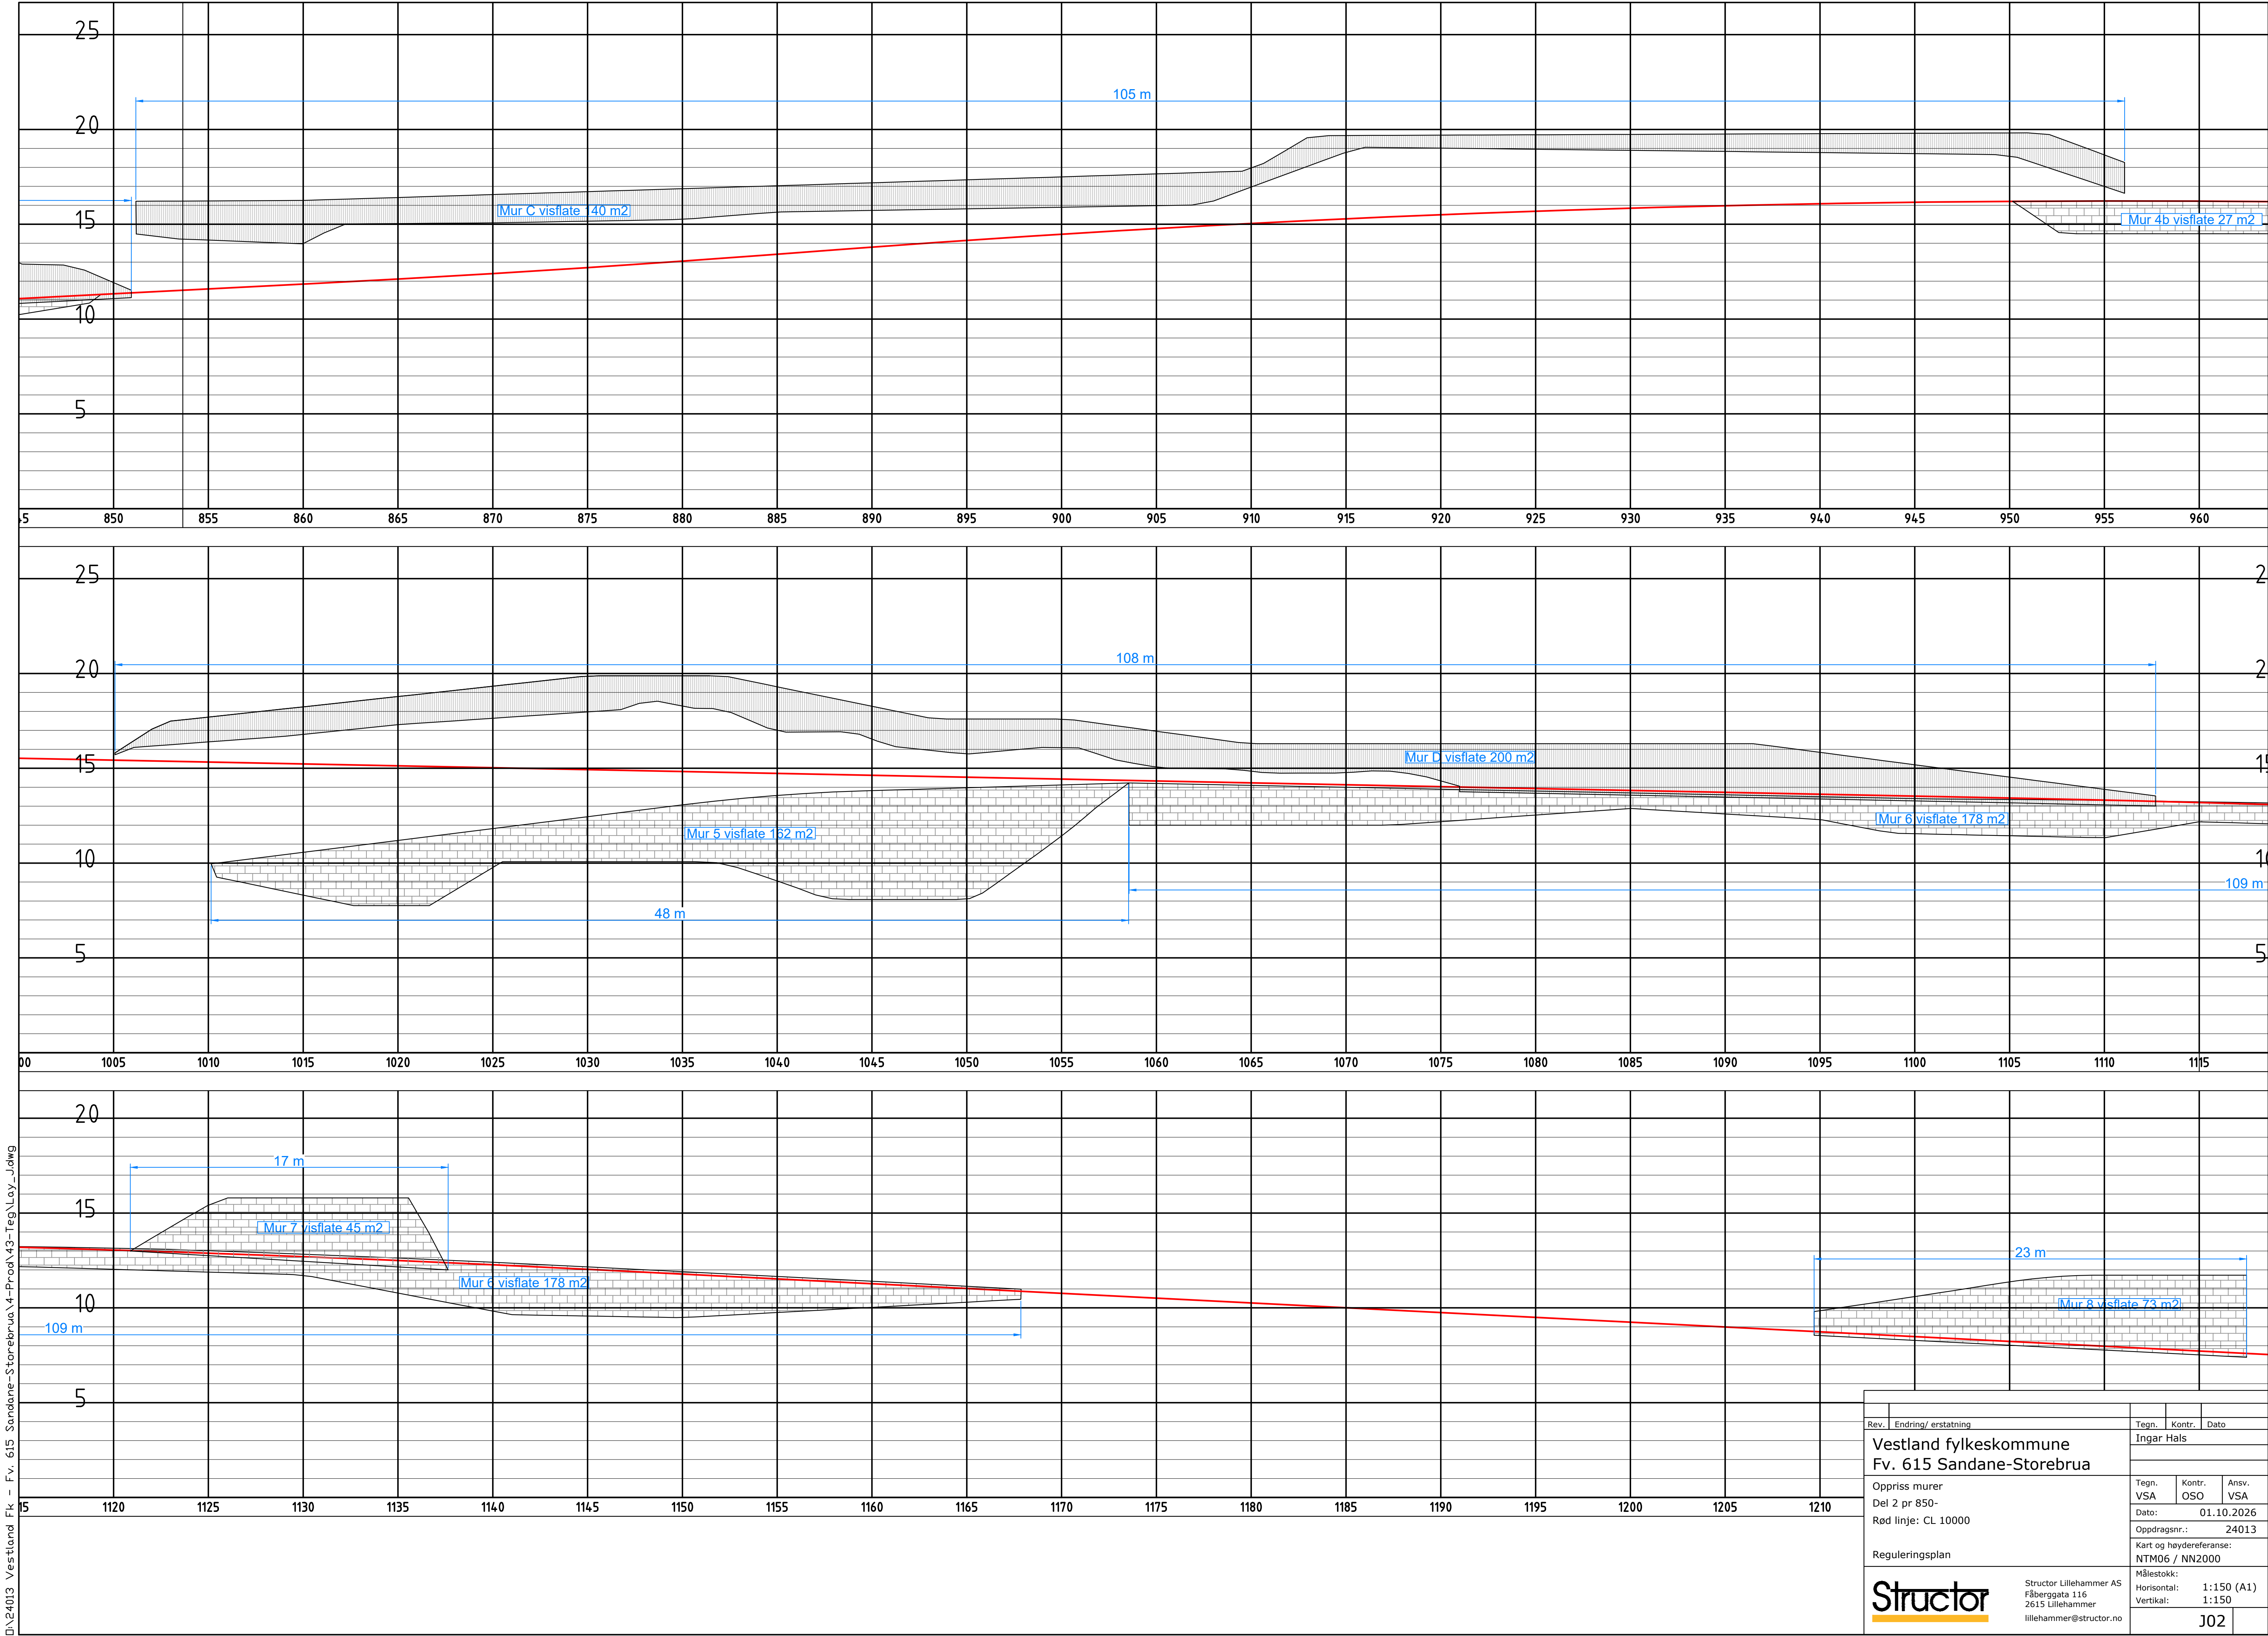

Rev.	Endring/ erstatning	Tegn.	Kontr.	Dato
		Ingar Hals		
Vestland fylkeskommune Fv. 615 Sandane-Storebrua				
Oppriss murer Del 2 pr 850- Rød linje: CL 10000				
Reguleringsplan				
Oppdragsnr.: 24013		Ansv. VSA		
Kart og høydereferanse: NTM06 / NN2000		Dato: 01.10.2026		
Målestokk: Horisontal: 1:150 (A1) Vertikal: 1:150		J02		
Structor Lillehammer AS Fåberggata 116 2615 Lillehammer lillehammer@structor.no				

M=1:25 isometrisk

M=1:100

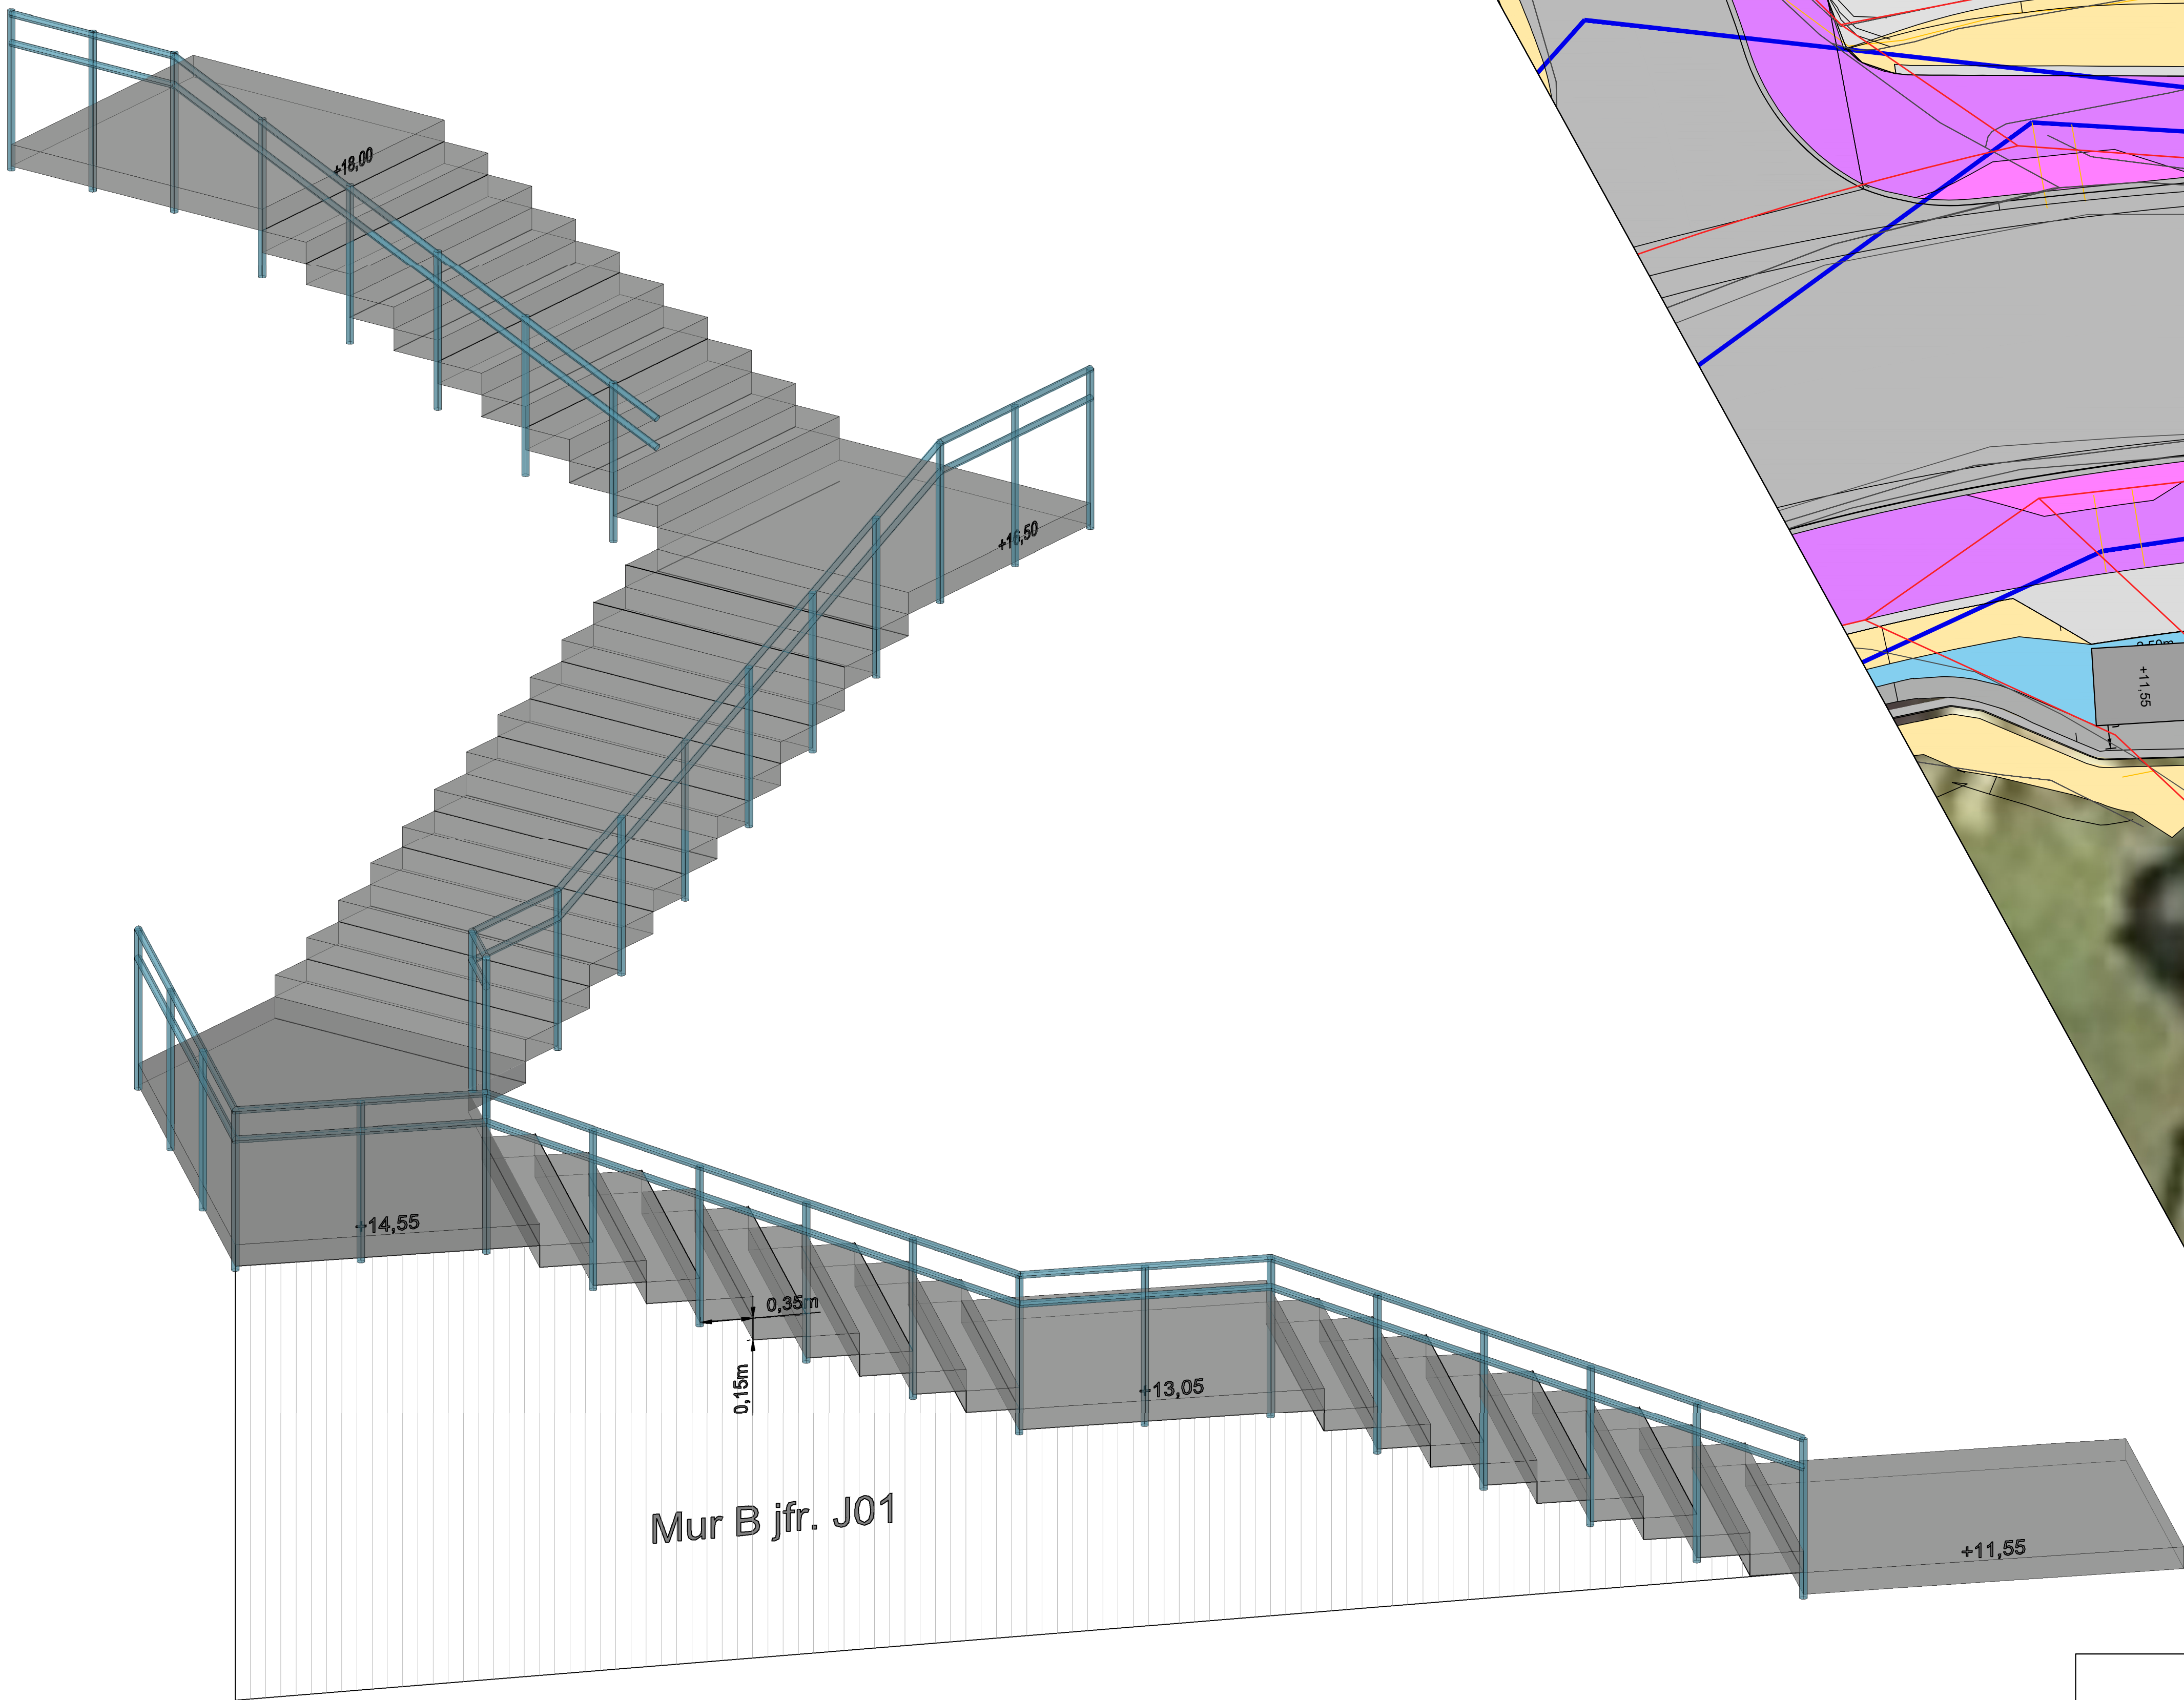

- Totalt 56 m2 støp
- 43 trinn, hvorav 4 repos
- 35 lm håndløpere

Rev.	Endring/ erstatning	Tegn.	Kontr.	Dato
Vestland fylkeskommune				
Fv. 615 Sandane-Storebrua				
Trapp Elvaneset - Åsavegen				
Tegn.	VSA	Kontr.	OSO	Ansv.
				VSA
Dato:				01.10.2026
Oppdragsnr.:				24013
Kart og høydereferanse:				NTM06 / NN2000
Målestokk:				(A1)
Horisontal:				
Vertikal:				
J10				

Structor

Structor Lillehammer AS
Fåberggata 116
2615 Lillehammer
lillehammer@structor.no