


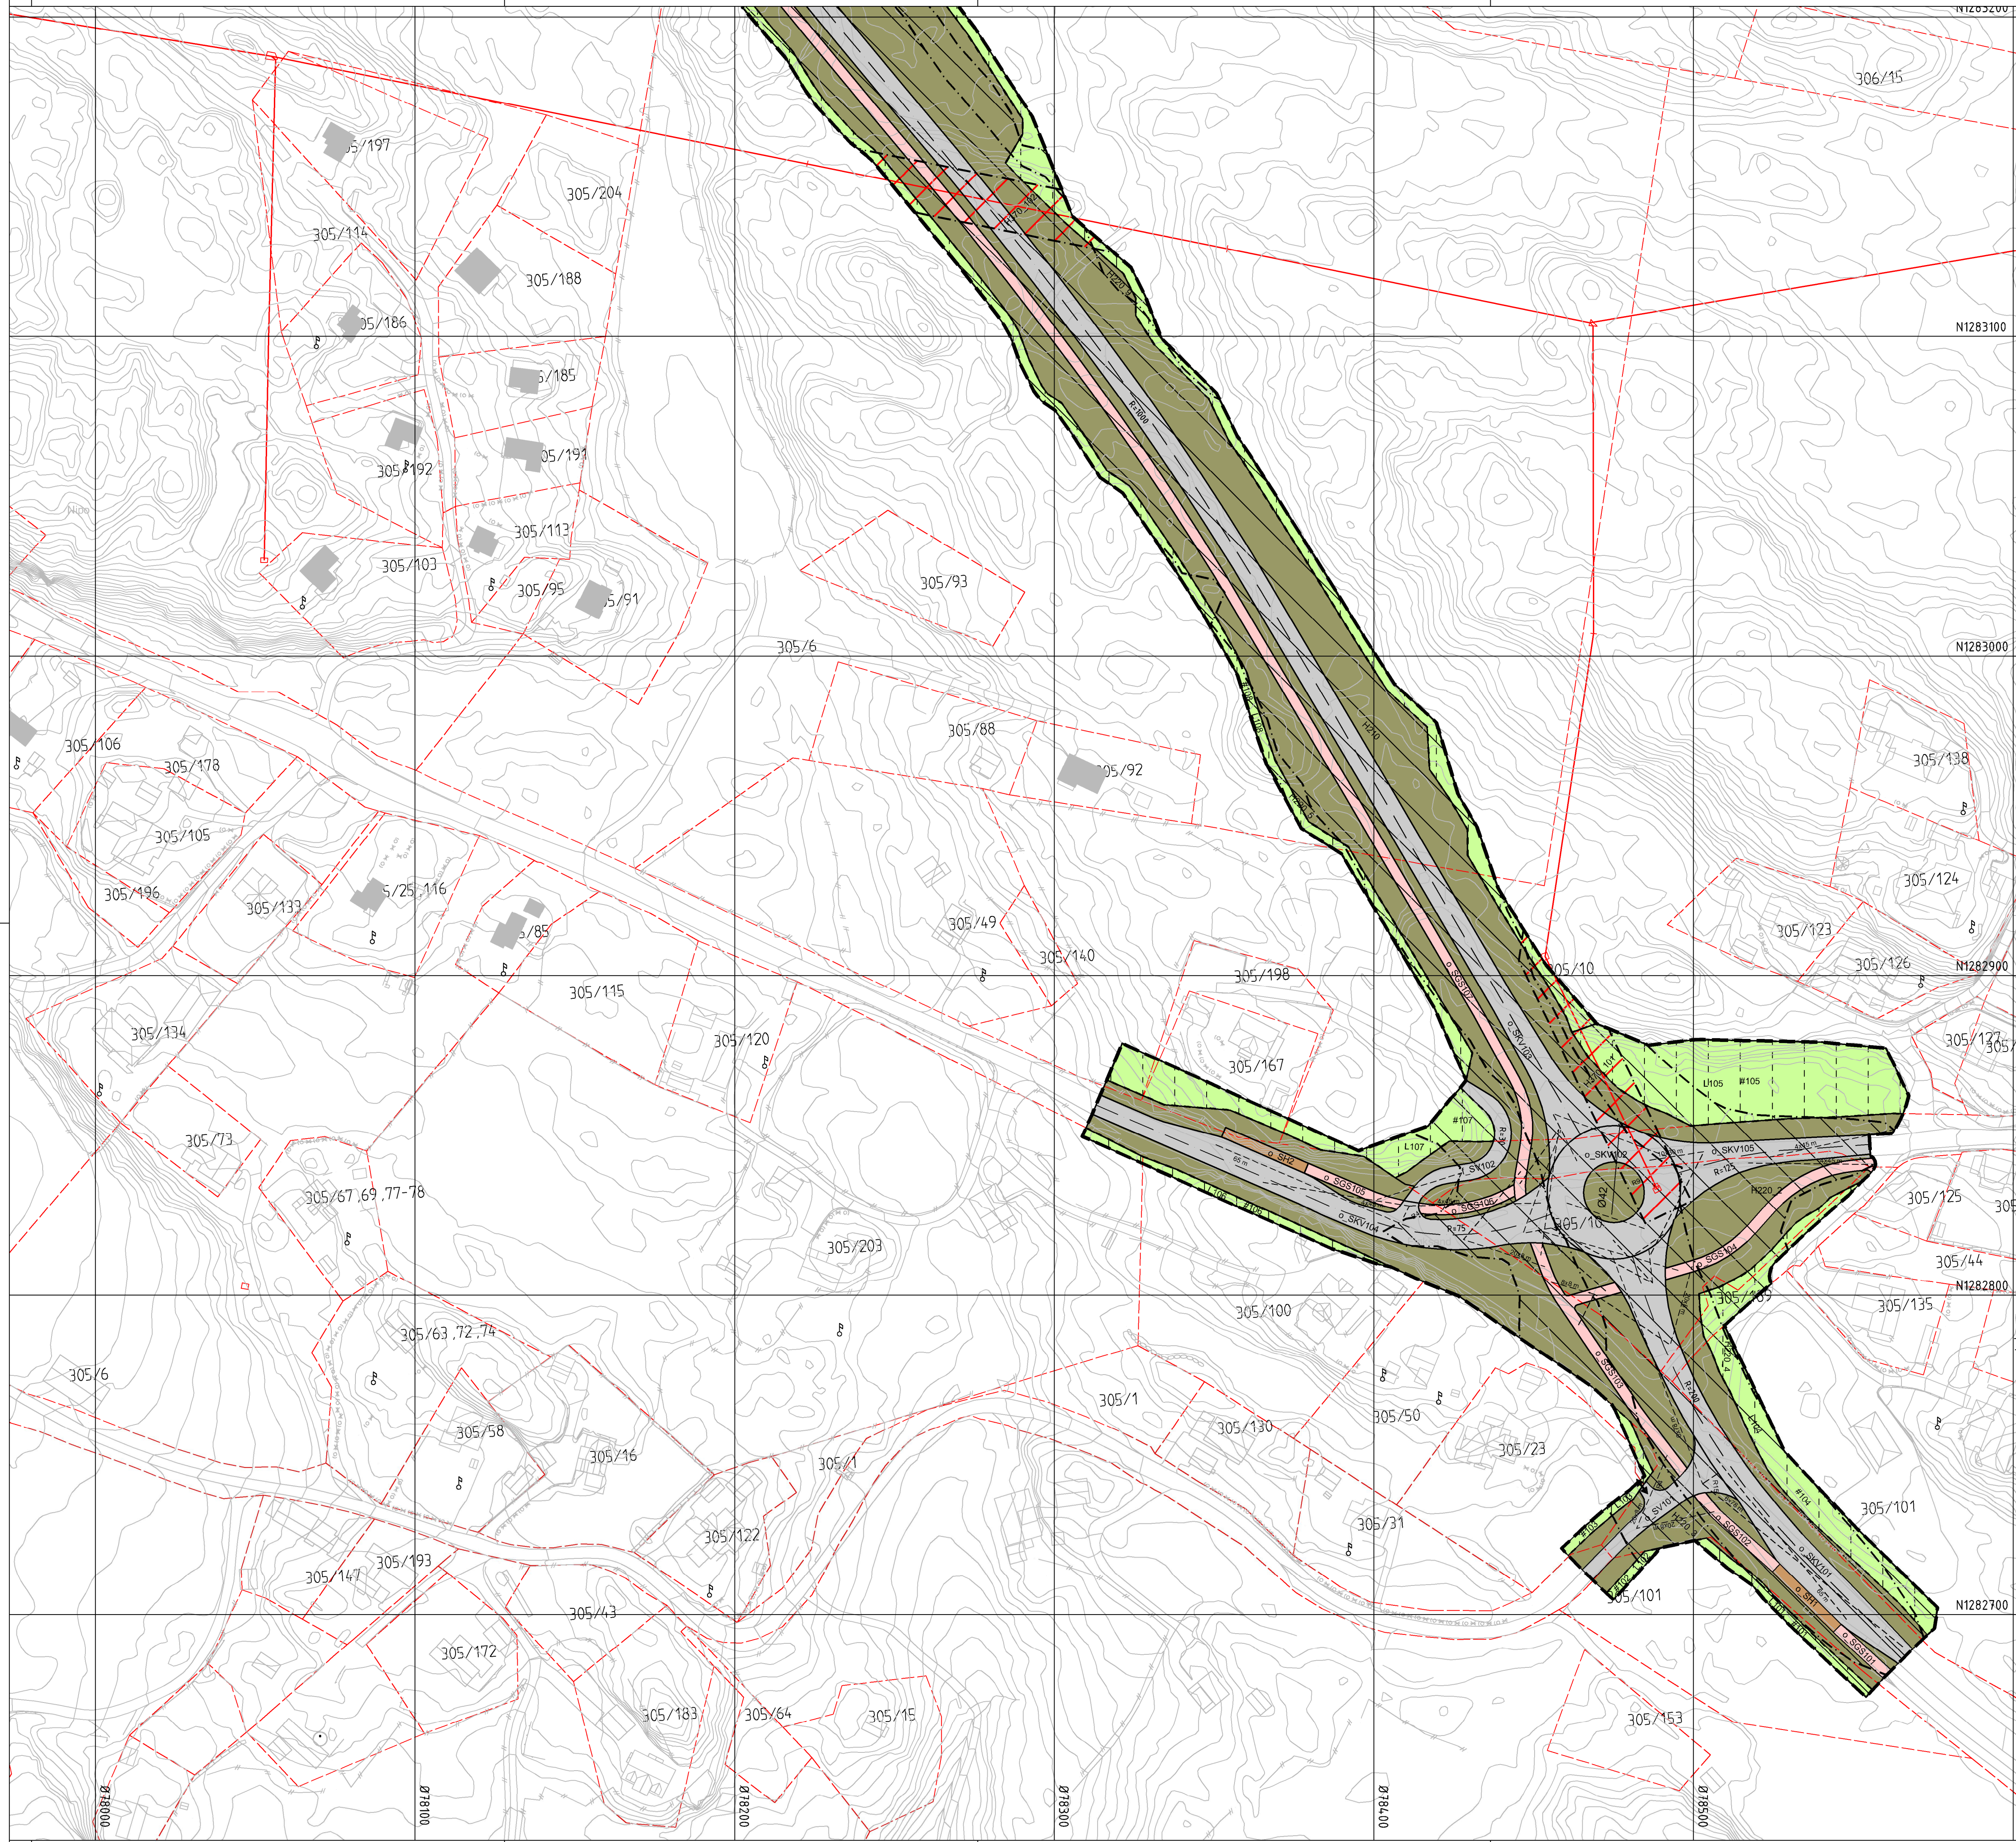

Teiknforklaring

Plankart 1 av 7

Reguleringsplan PBL 2008
§12-5. Nr. 2 – Samferdselsanlegg og teknisk infrastruktur

- | | |
|-----|-----------------------------|
| SV | Veg |
| SKV | Køyreveg |
| SF | Fortau |
| SGS | Gang-/sykkelveg |
| SVG | Annan veggrunn - grøntareal |
| SH | Haldeplass/plattform |

§12-5. Nr. 5 – Landbruks-, natur- og friluftsmål og reindrift

L LNFR areal for nødvendige tiltak for landbruk og reindrift og gardstilknytt næringsverksemd basert på ressursgrunnlaget på garden

-

§12-6 - Omsynssoner

- | | |
|---|--|
|  | Raud sone etter rundskriv T-1442 |
|  | Gul sone etter rundskriv T-1442 |
|  | Høgspenningsanlegg (inkl. høgspenkablar) |

§12-7 - Føresegnområder

- [#104] Midlertidig bygge- og anleggsområde

Linjesymb

- | | |
|---|------------------------------------|
|  | Pb/MidlByggAnleggGrense |
|  | RpFareGrense |
|  | RpFormålGrense |
|  | RpGrense |
|  | RpStøygrense |
| | Bebyggelse som forutsettes fjernet |
|  | Regulert senterlinje |
|  | Frisiktklinje |
| | Regulert kant kjørebane |
|  | Regulert støyskjerm |


Punktsymbol

- ↔ Avkjørel - både inn og utkjøring
 REG.EIERFORM (PBL §12-7 nr. 14)
 o_ Offentleg arealformål
 f_ Felles arealformål

	Kartopplysninger
--	-------------------------

Kilde for basiskart: Alver kommune
 Dato for basiskart: 05.03.2019/ Matrikkeldata 03.04.2020
 Koordinatsystem: ETRS89.UTM-32N
 Høydegrunnlag: NN2000

Ekvidistanse: 1m
Kartmålestokk: 1:1000 m A1

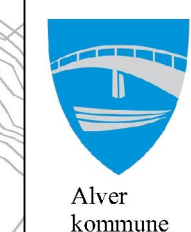

Detaljregulering
Fv564 Fløksand - Vikebø
Alternativ A1
Med tilhørende føresegner

Arealplan-ID:
4631_20160010 Alt A1


Forslagstillar:
Vestland fylkeskommune

SAKSHANDSAMING ETTER PLAN- OG BYGNINGSLOVA

SAKS- NR	DATO	SIGN
-------------	------	------

Dato	Revisjon			
Dato 05.02.2021	Revisjon	Til offentlig ettersyn		
Dato 24.08.2020	Revisjon	Til 1 gangs handsaming		
Kommunestyret sitt vedtak				
Ny 2. gangs handsaming				
Offentleg ettersyn fråtil				
2. gangs handsaming				
Offentleg ettersyn fråtil				
1. gangs handsaming 11.11.2020				
Kunngjering av oppstart av planarbeid 8.5.2018				
Oppstartsmøte 27.10.2016				
PLANEN ER UTARBEIDDD AV:				
	PLANKONSULENT	TEGNNR	DATO	SIGN

Det stadfestas at planen er i samsvar med kommunestyret sitt vedtak

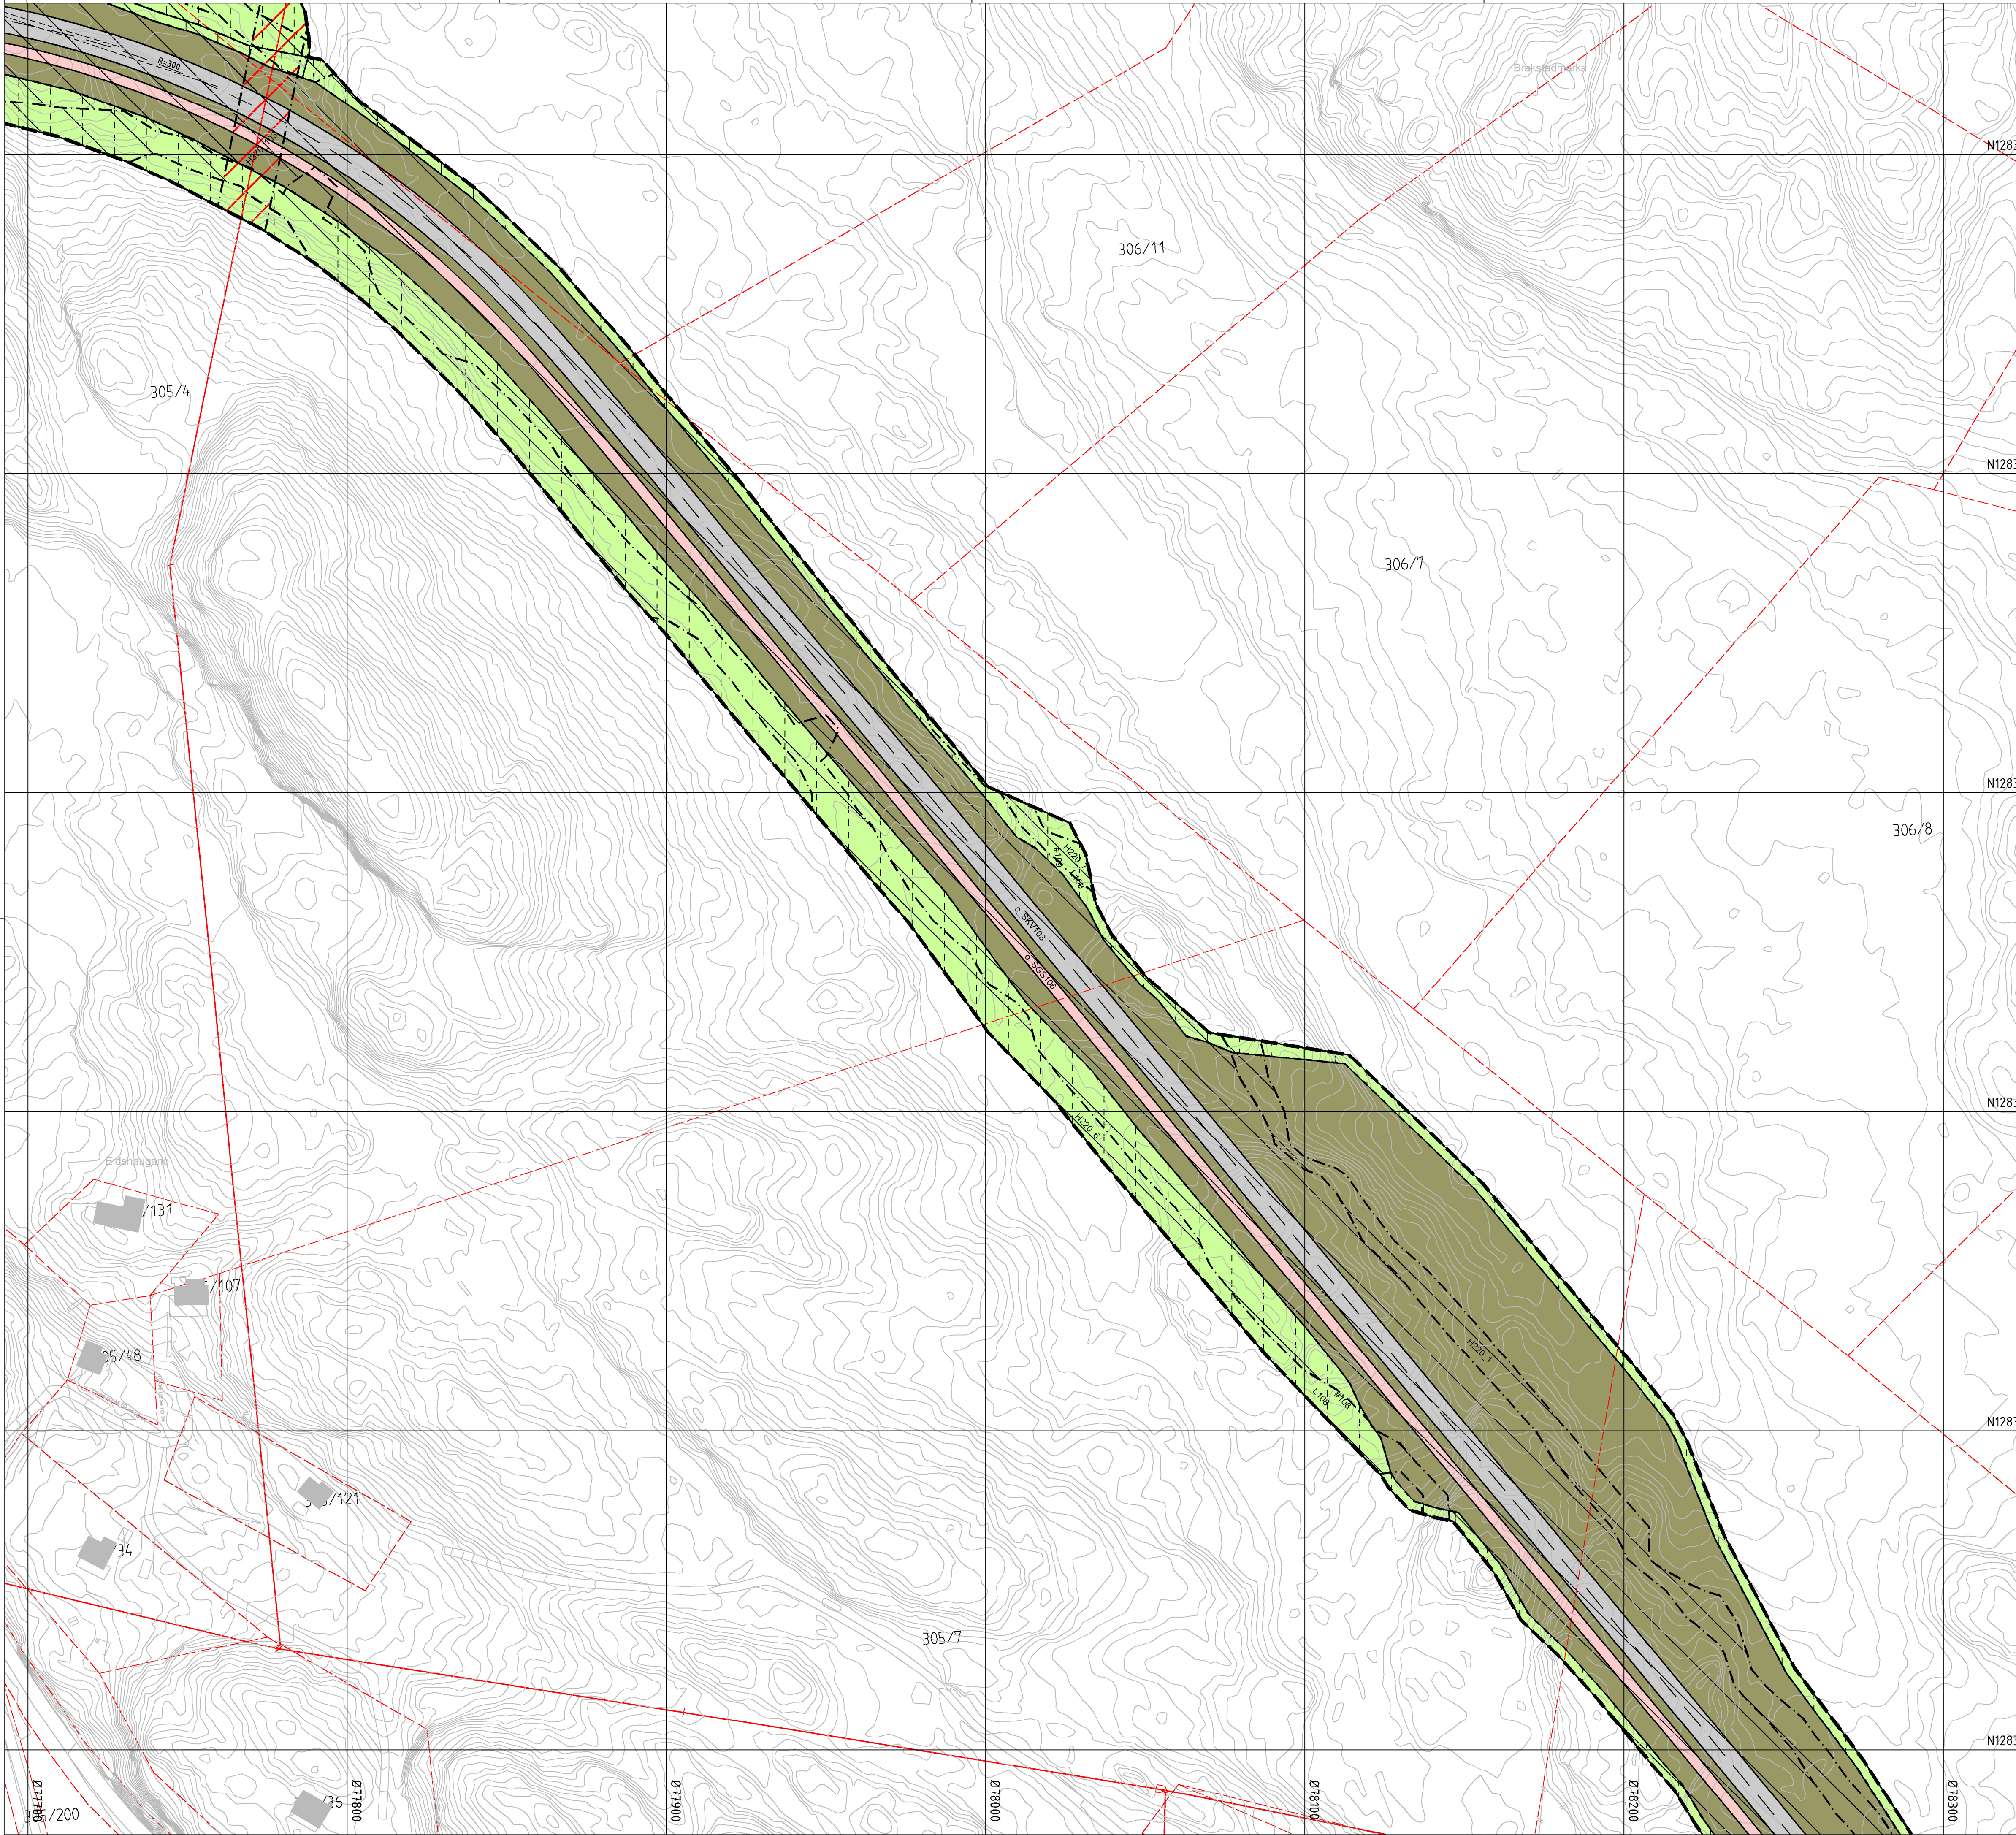

Teiknforklaring

Reguleringsplan PBL 2008

§12-5. Nr. 2 – Samferdselsanlegg og teknisk infrastruktur

- SV Veg
- SKV Køyreveg
- SF Fortau
- SGS Gang-/sykkelveg
- SVG Annan veggrunn - grøntareal
- SH Haldeplass/plattform

§12-5. Nr. 5 – Landbruks-, natur- og friluftsmål og reindrift

- LNFR areal for nødvendige tiltak for landbruk og reindrift og gardstilknytt næringsvirksomhet basert på ressursgrunnlaget på garden

§12-6 - Omsynssoner

- Raud sone etter rundskriv T-1442
- Gul sone etter rundskriv T-1442
- Høgspenningsanlegg (inkl. høgspektralkabel)

§12-7 - Føresegnerområder

- Midlertidig bygge- og anleggsområde

Linjesymbol

- PblMidlByggAnleggGrense
- RpFareGrense
- RpFormålGrense
- RpGrense
- RpStøyGrense
- Bebbyggelse som forutsettes fjernet
- Regulert senterlinje
- Friskitlinje
- Regulert kant kjørebane
- Regulert støyskjerm

Punktsymbol

- Avkjørsel - både inn og utkjøring
- REG.EIERFORM (PBL §12-7 nr. 14)
- Offentleg areallformål
- Felles areallformål

Kartopplysninger

Kilde for basiskart: Alver kommune

Dato for basiskart: 05.03.2019/ Matrikkeldata 03.04.2020

Koordinatsystem: ETRS89 UTM-32N

Høydegrunnlag: NN2000

Ekvidistanse: 1m

Kartmålestokk: 1:1000 m A1

0 25.0 50m

N

Detaljregulering

Fv564 Fløksand - Vikebø

Alternativ A1

Med tilhørende føresegner

Arealplan-ID: 4631_20160010 Alt A1

Forslagstillar: Vestland fylkeskommune

SAKSHANDSAMING ETTER PLAN- OG BYGNINGSLOVA

SAKS-NR DATO SIGN

Dato Revisjon

Dato 05.02.2021 Revisjon Til offentlig ettersyn

Dato 24.08.2020 Revisjon Til 1 gangs handsaming

Kommunestyret sitt vedtak

Ny 2. gongs handsaming

Offentleg ettersyn fråtil

2. gongs handsaming

Offentleg ettersyn fråtil

1. gongs handsaming 11.11.2020

Kommisjonen av oppstart av planarbeid 8.5.2018

Oppstartsmøte 27.10.2016

PLANEN ER UTARBEID AV:


PLANKONSULENT asplan viak

TEGNERN DATO SIGN

2 av 7 05.02.2021

Det stadfestas at planen er i samsvar med kommunestyret sitt vedtak

Dato Planleg

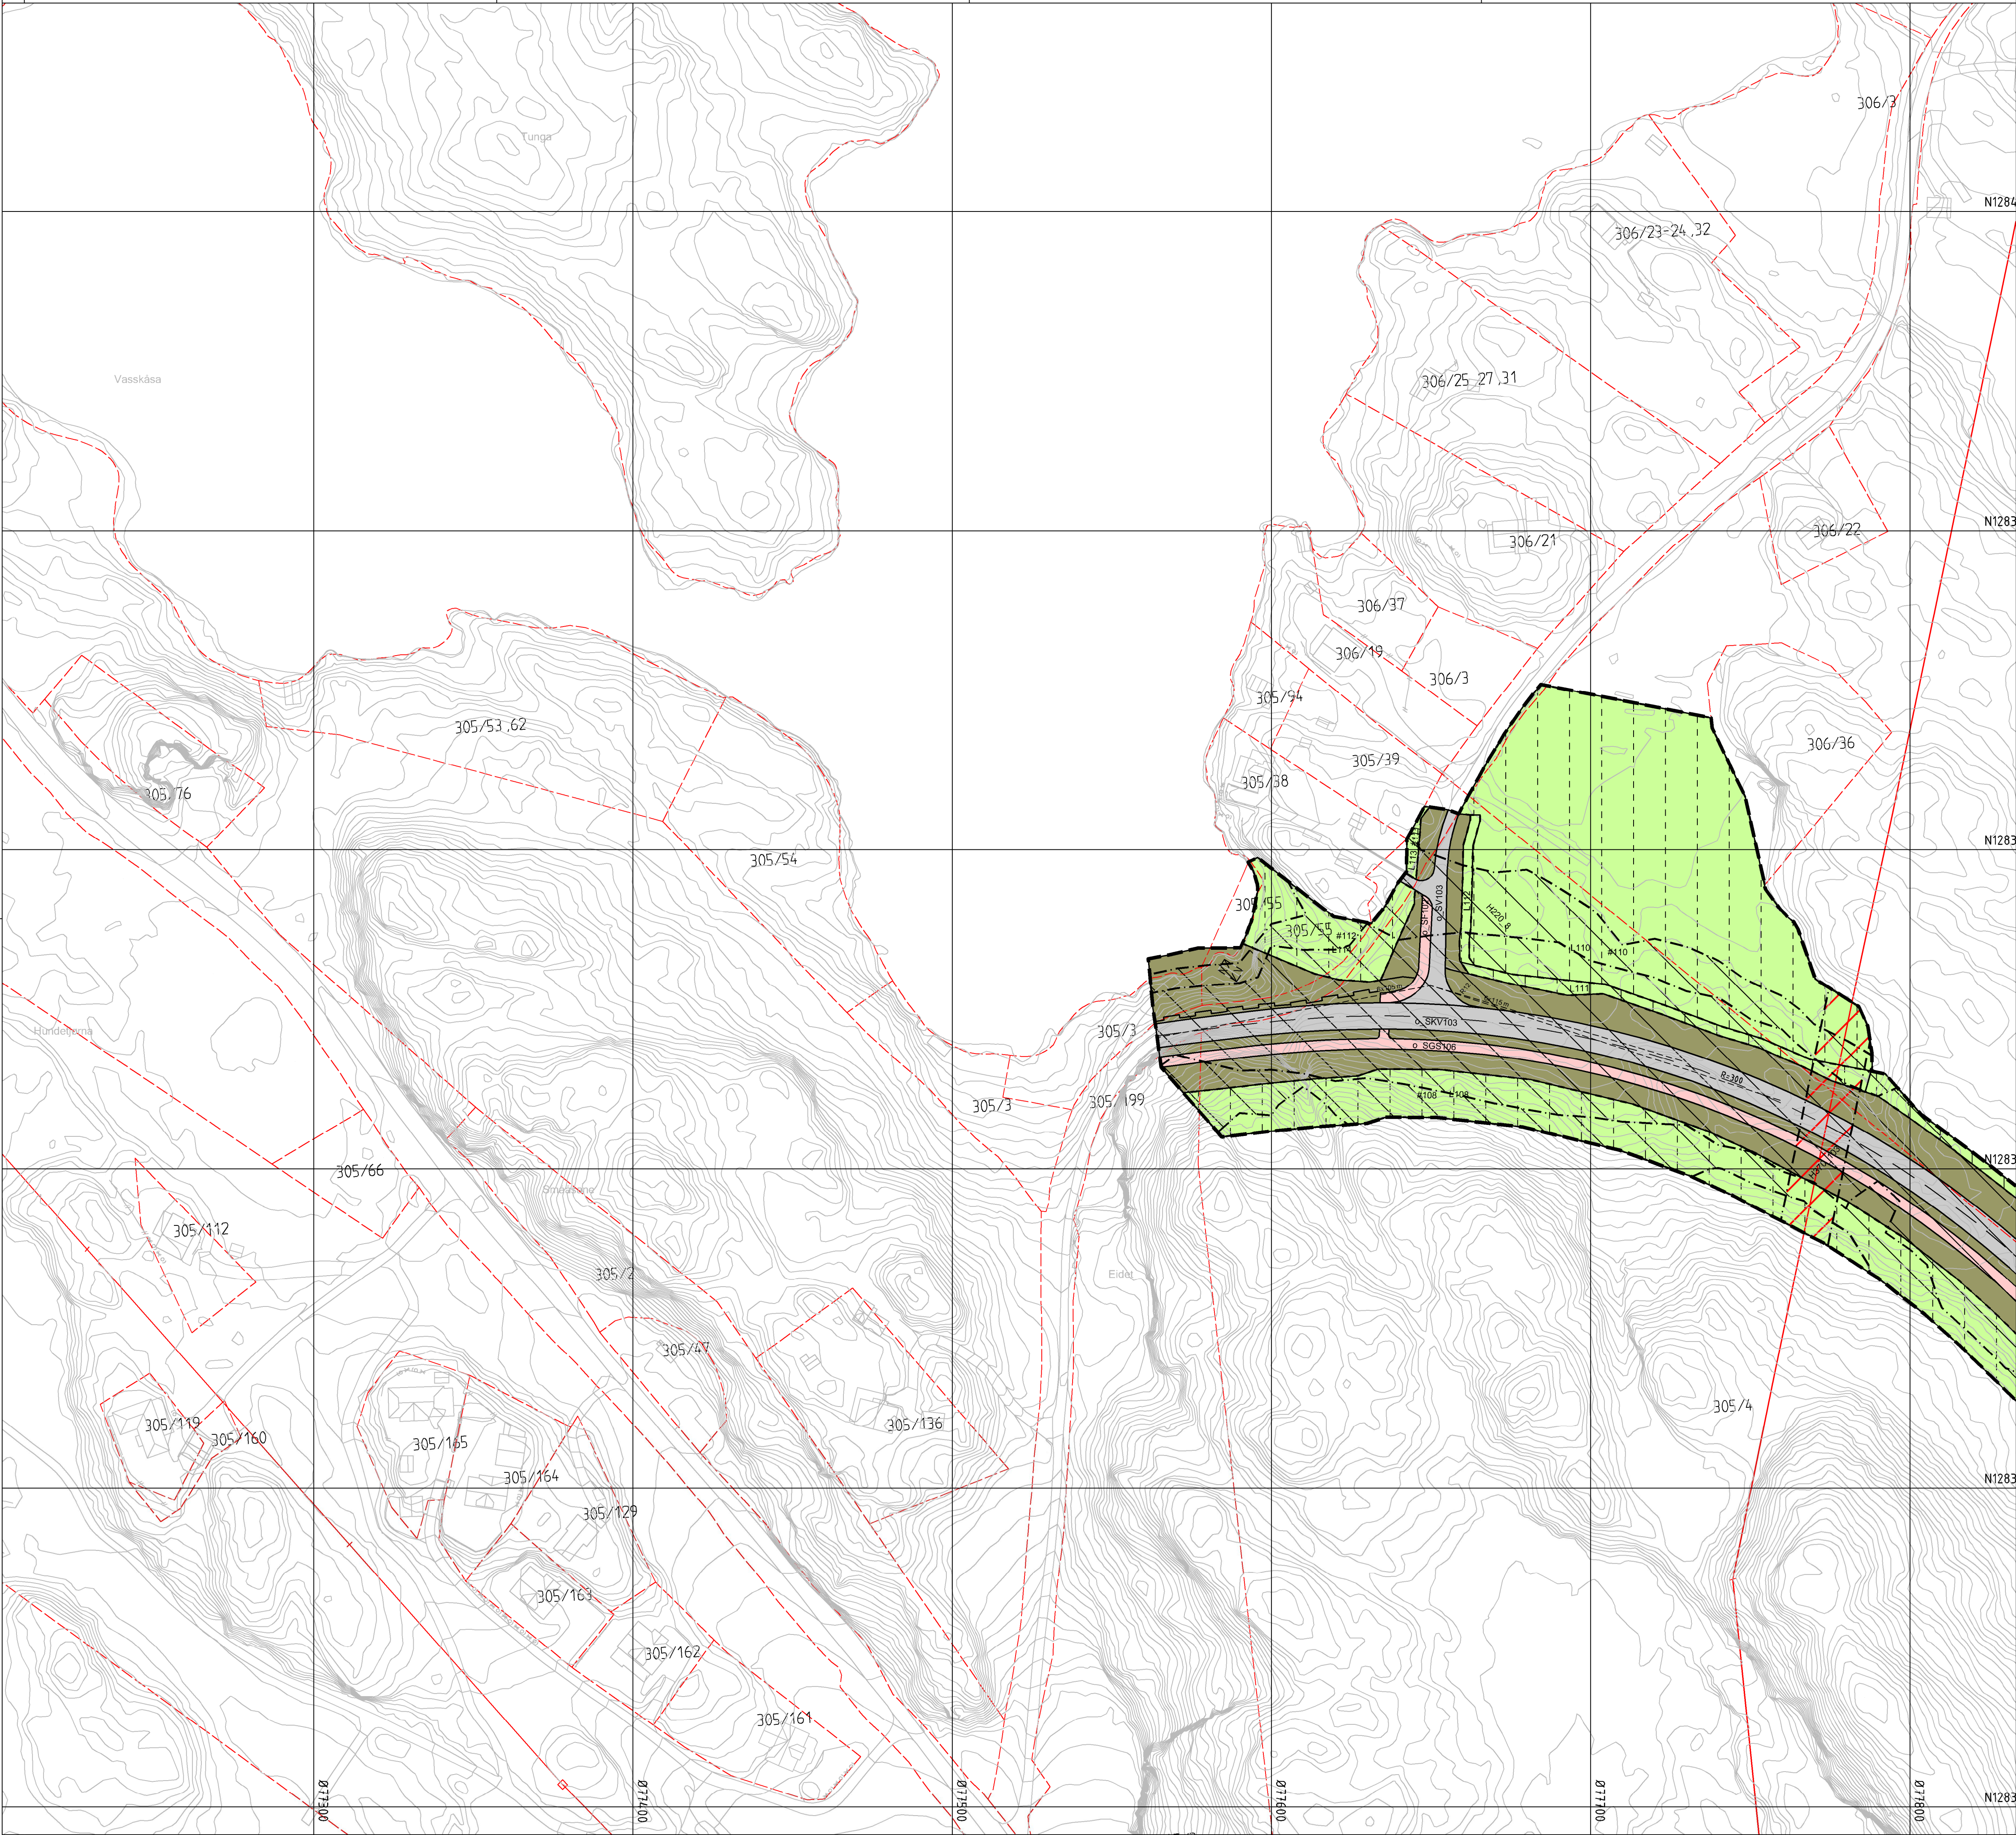

Teiknforklaring

Plankart 3 av 7

Reguleringsplan PBL 2008

§12-5. Nr. 2 – Samferdselsanlegg og teknisk infrastruktur

SV

Veg

SKV

Køyreveg

SF

Fortau

SGS

Gang-/sykkelveg

SVG

Annan veggrunn - grøntareal

SH

Haldeplass/plattform

§12-5. Nr. 5 – Landbruks-, natur- og friluftsmål og reindrift

LNFR areal for nødvendige tiltak for landbruk og reindrift og gardstilknytt næringsverksemd basert på ressursgrunnlaget på garden

§12-6 - Omsynssoner

§12-6

Raud sone etter rundskriv T-1442

§12-6

Gul sone etter rundskriv T-1442

§12-6

Høgspenningsanlegg (inkl. høgspenkablar)

§12-7 - Føresegnsområder

§12-7

Midlertidig bygge- og anleggsområde

Linjesymbol

PblMidlByggAnleggGrense

RpFareGrense

RpFormålGrense

RpGrense

RpStøyGrense

Bebyggelse som forutsettes fjernet

Regulert senterlinje

Friskiklinje

Regulert kant kjørebane

Regulert støyskjerm

Punktsymbol

↔

Avkjørsel - både inn og utkjøring

REG.EIERFORM

(PBL §12-7 nr. 14)

o

Offentleg areallformål

f

Felles areallformål

Kartopplysninger

Kilde for basiskart: Alver kommune

Dato for basiskart: 05.03.2019/ Matrikkeldata 03.04.2020

Koordinatsystem: ETRS89 UTM-32N

Høydegrunnlag: NN2000

Ekvidistanse: 1m

Kartmålestokk: 1:1000 m A1

0

25.0

50m

N

Alver kommune

Detaljregulering

Fv564 Fløksand - Vikebø

Alternativ A1

Med tilhørende føresegnar

Arealplan-ID: 4631_20160010 Alt A1

Forslagstillar: Vestland fylkeskommune

SAKSHANDSAMING ETTER PLAN- OG BYGNINGSLOVA

SAKS-NR

DATO

SIGN

Dato

Revisjon

Dato 05.02.2021

Revisjon Til offentlig ettersyn

Dato 24.08.2020

Revisjon Til 1 gangs handsaming

Kommunestyret sitt vedtak

Ny 2. gongs handsaming

Offentleg ettersyn fråtil

2. gongs handsaming

Offentleg ettersyn fråtil

1. gongs handsaming 11.11.2020

20/8340

24.08.20

Kunngjering av oppstart av planarbeid 8.5.2018

Oppstartsmøte 27.10.2016

PLANEN ER UTARBEID AV:

PLANKONSULENT asplan viak

TEGNER

DATO

SIGN.

3 av 7

05.02.2021

Det stadfestas at planen er i samsvar med kommunestyret sitt vedtak

Dato

Plangjef